




MARCOTULLIO
ARREDI GROUP





Committente :

- ✓ Planimetria Pre-Ristrutturazione
- ✓ Planimetria post-ristrutturazione
- ✓ Progetto tridimensionale
- ✓ Autorizzazioni Urbanistiche
- ✓ Dati Catastali Aggiornati
- ✓ Certificati di Conformità degli Impianti
- ✓ Attestato di Prestazione Energetica
- ✓ Schede Tecniche e Materiali
- ✓ Documentazione Fotografica Cantiere
- ✓ Imprese esecutrici



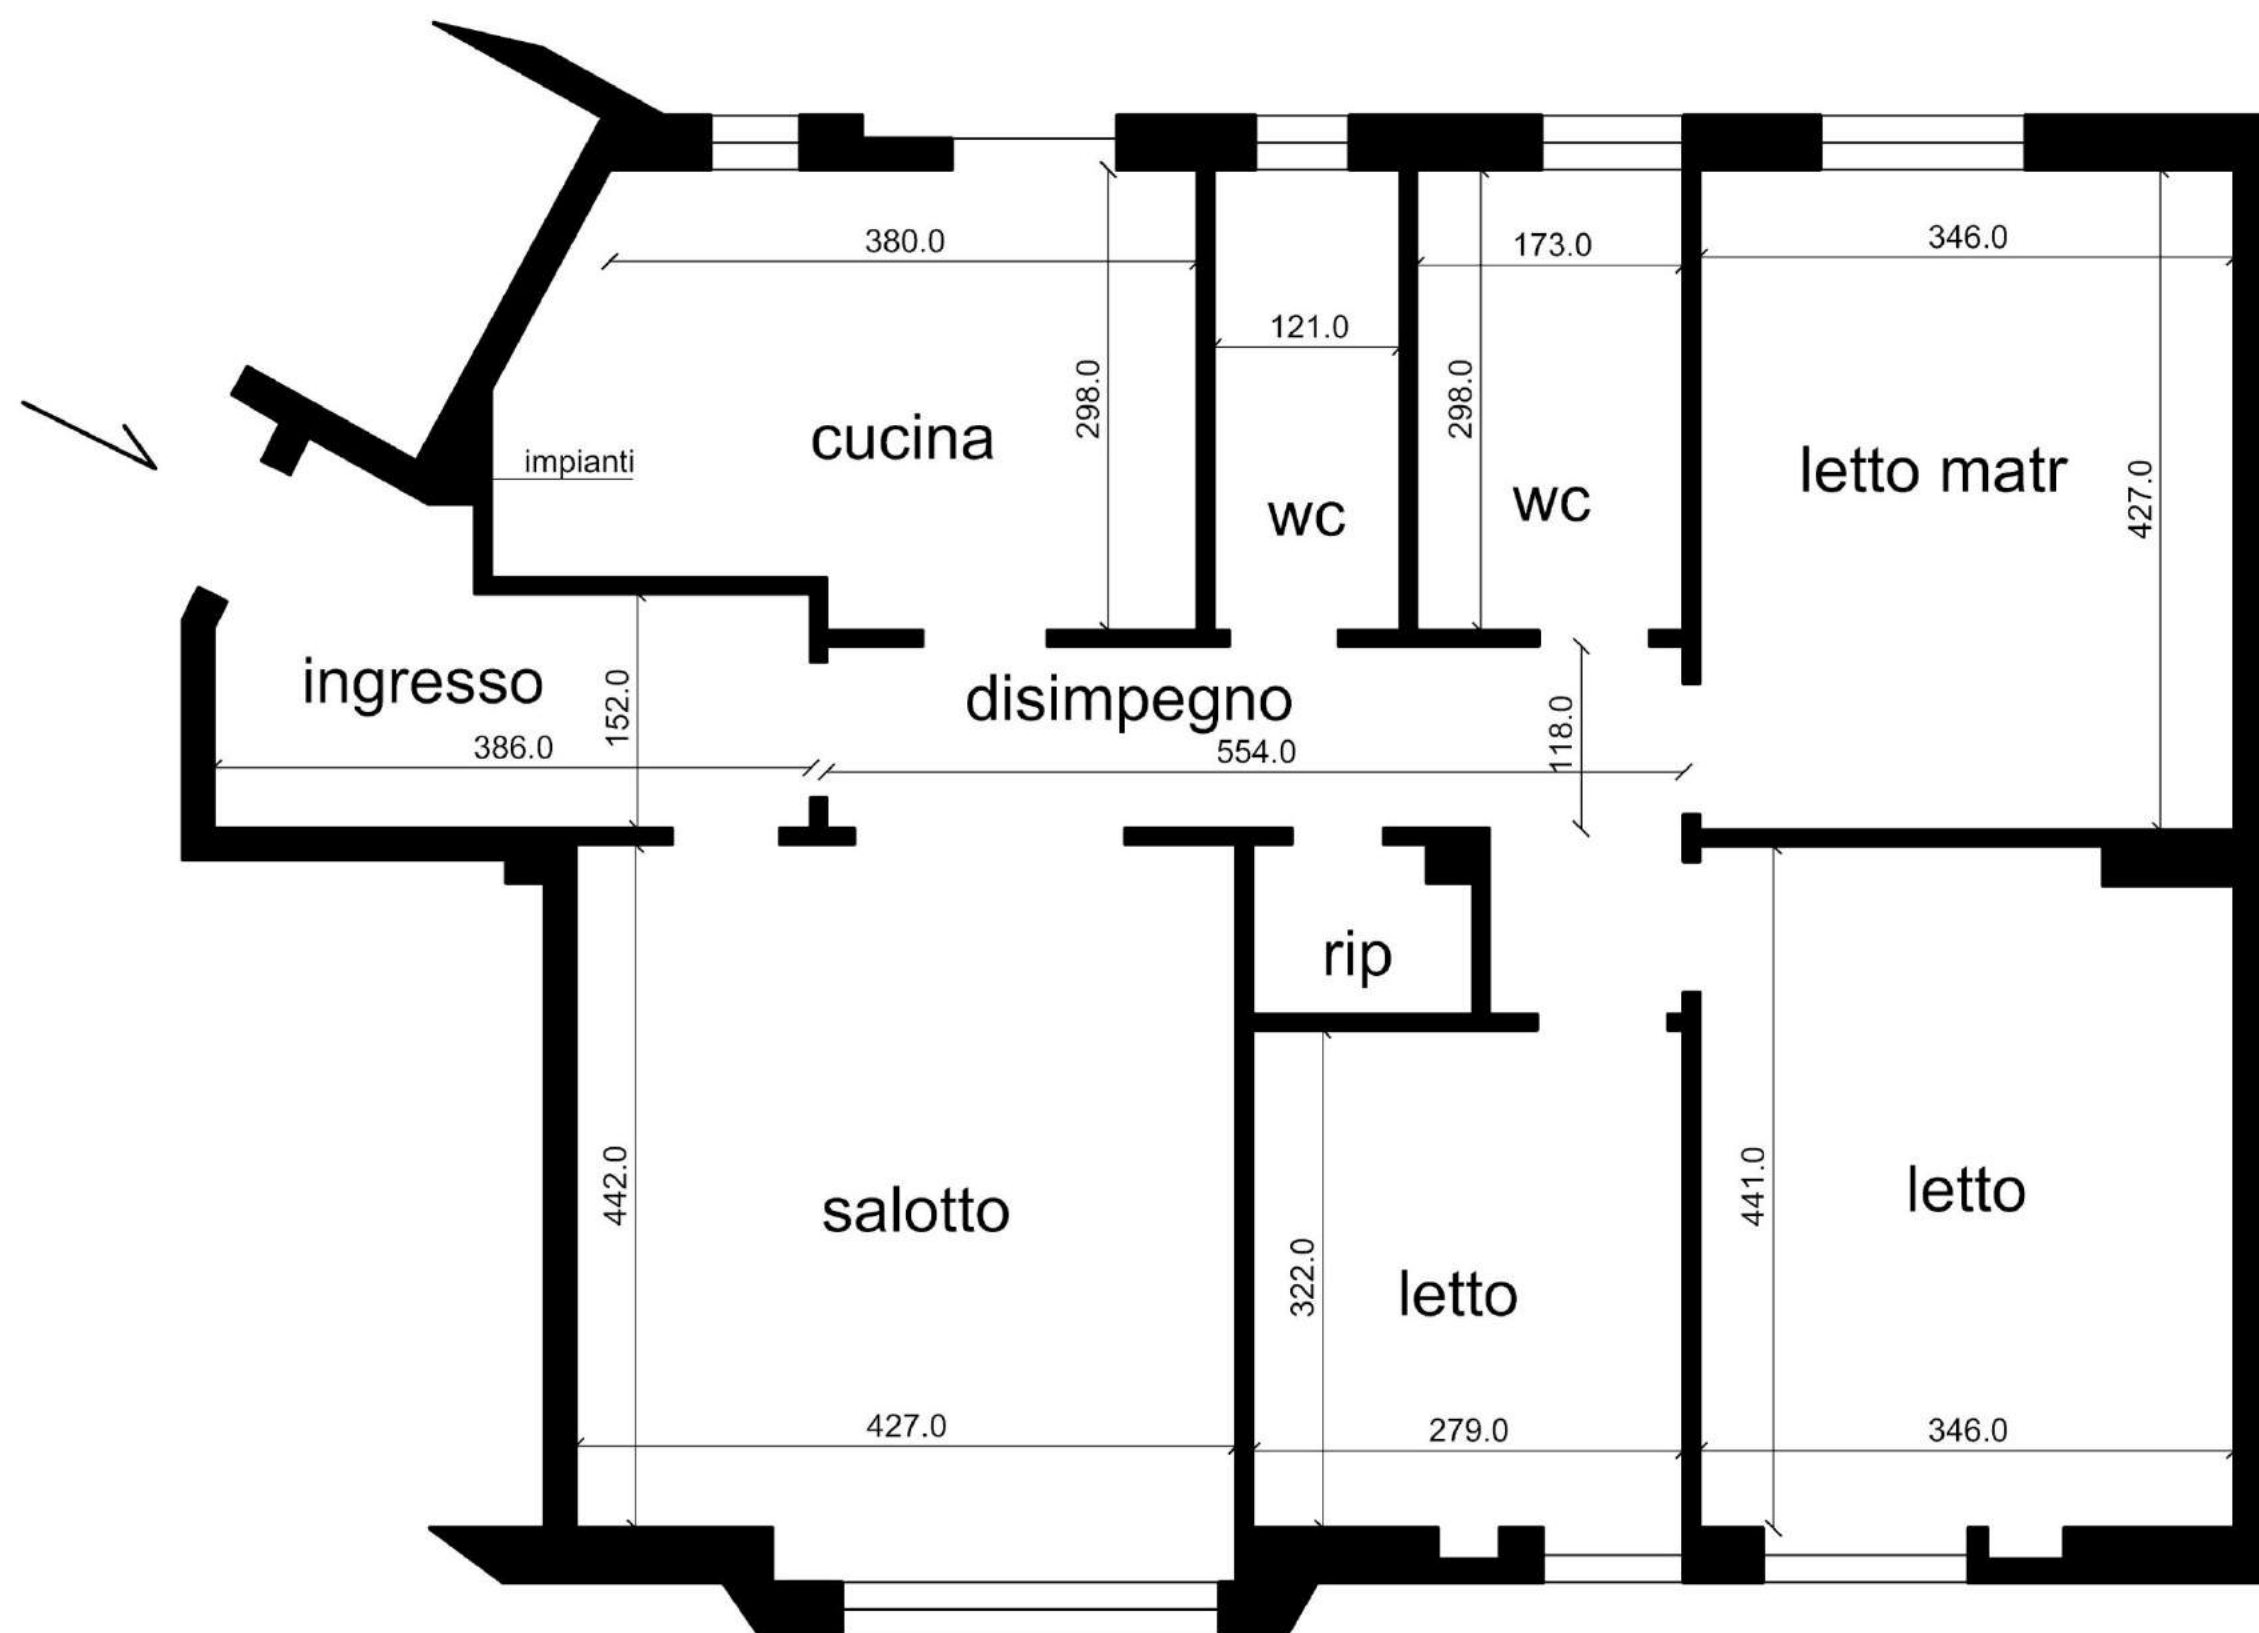


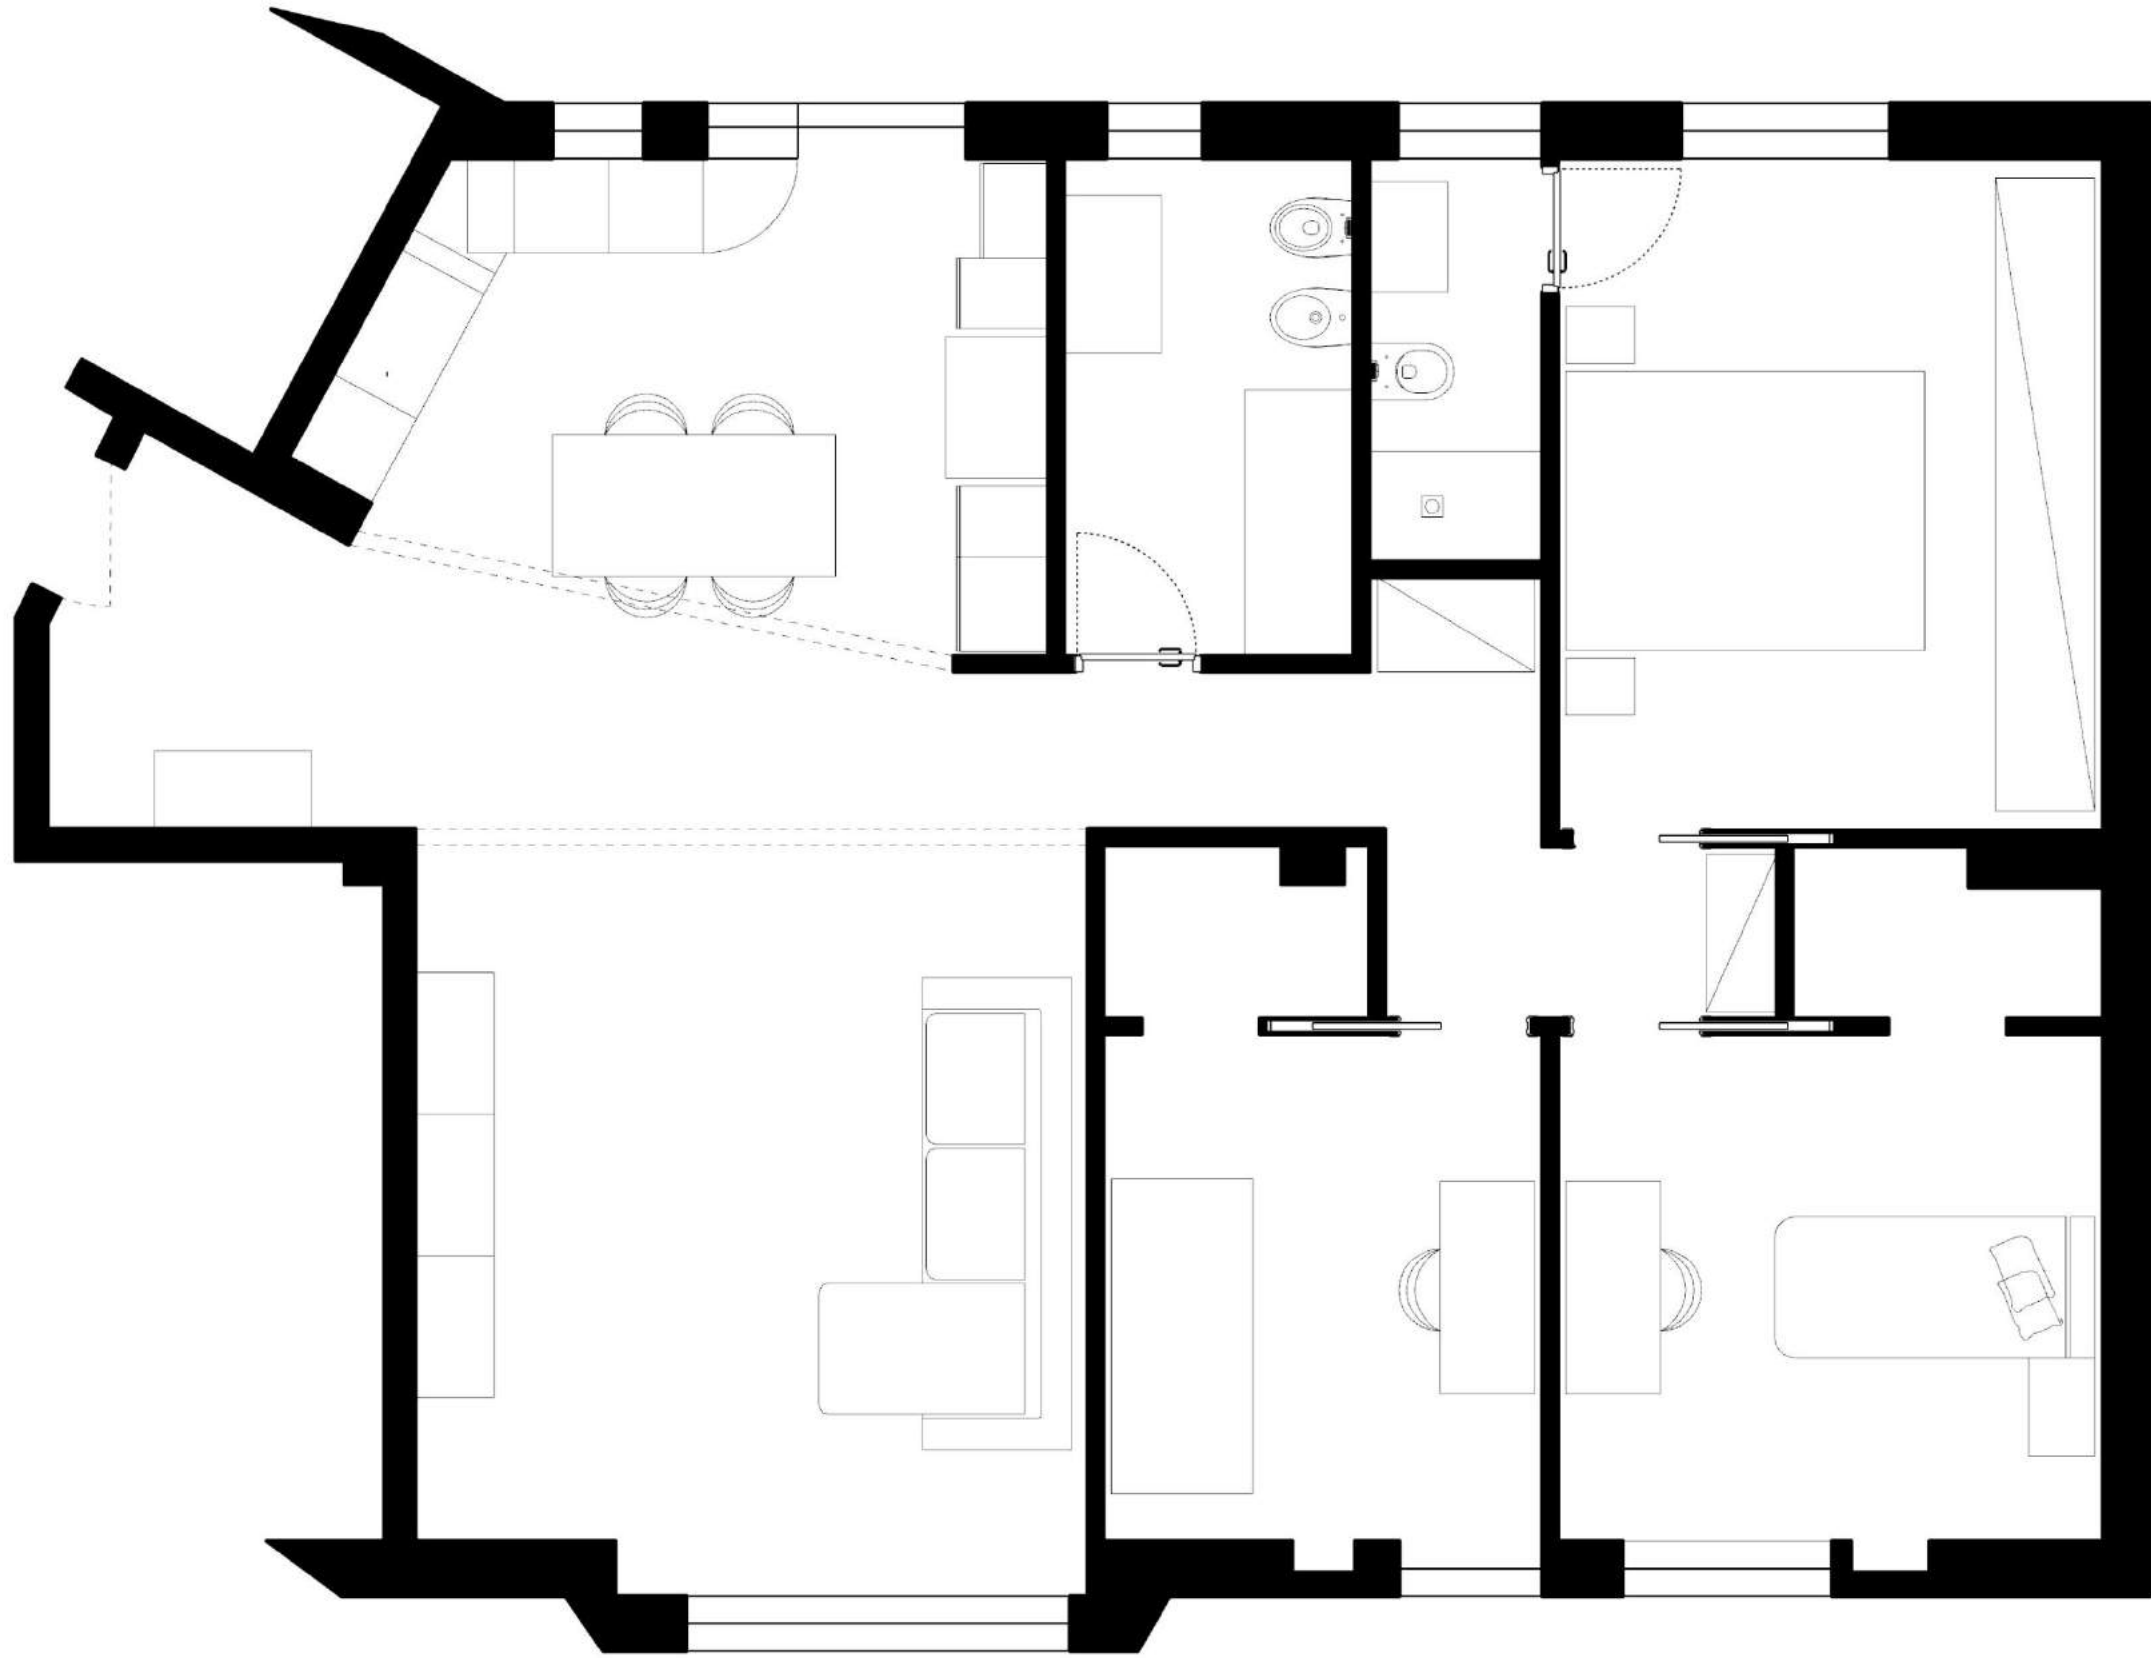

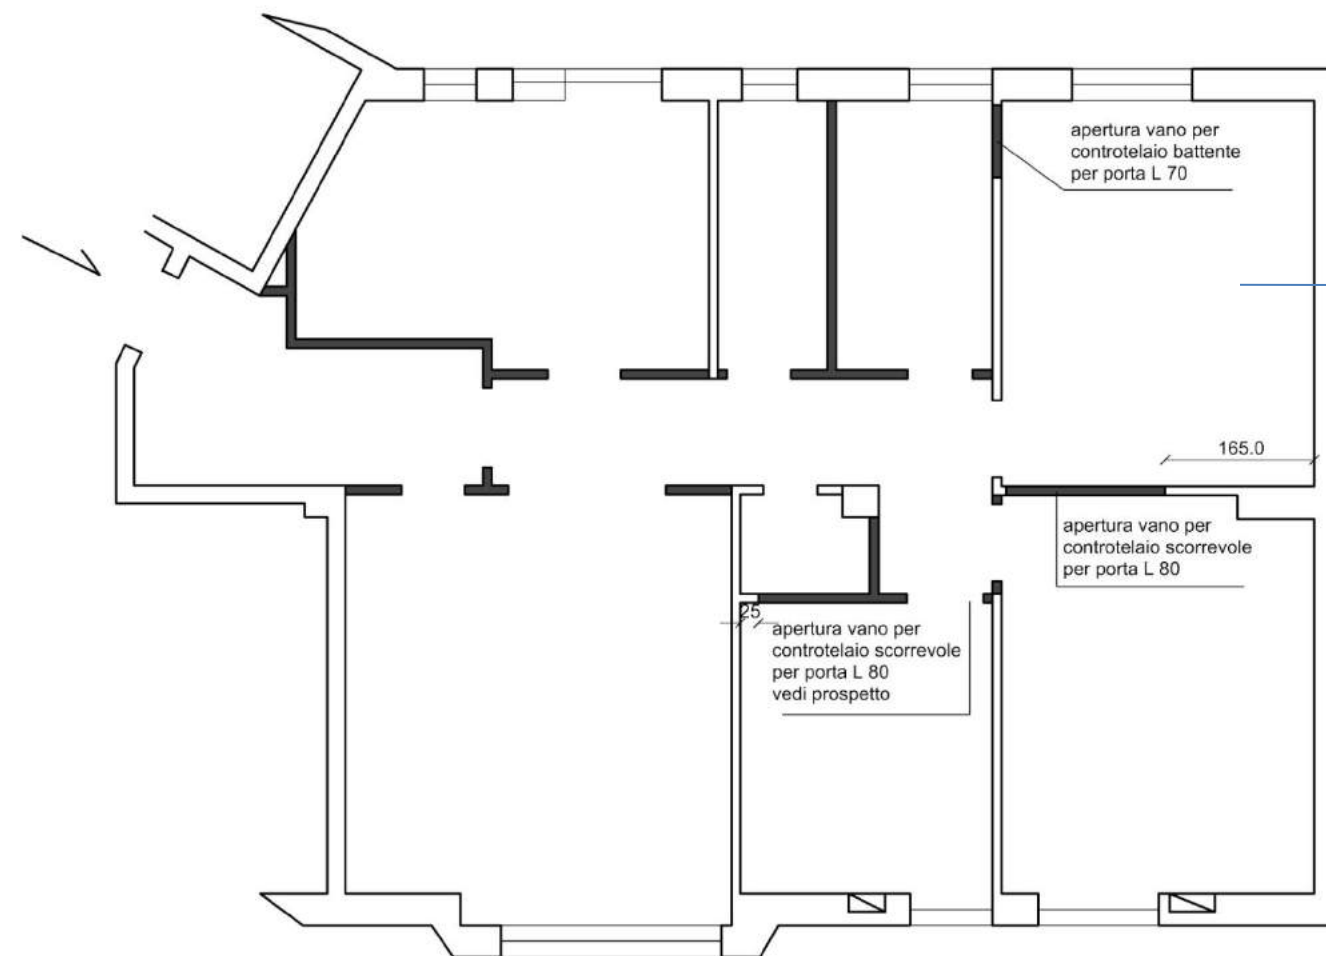



Costruzioni

Demolizioni

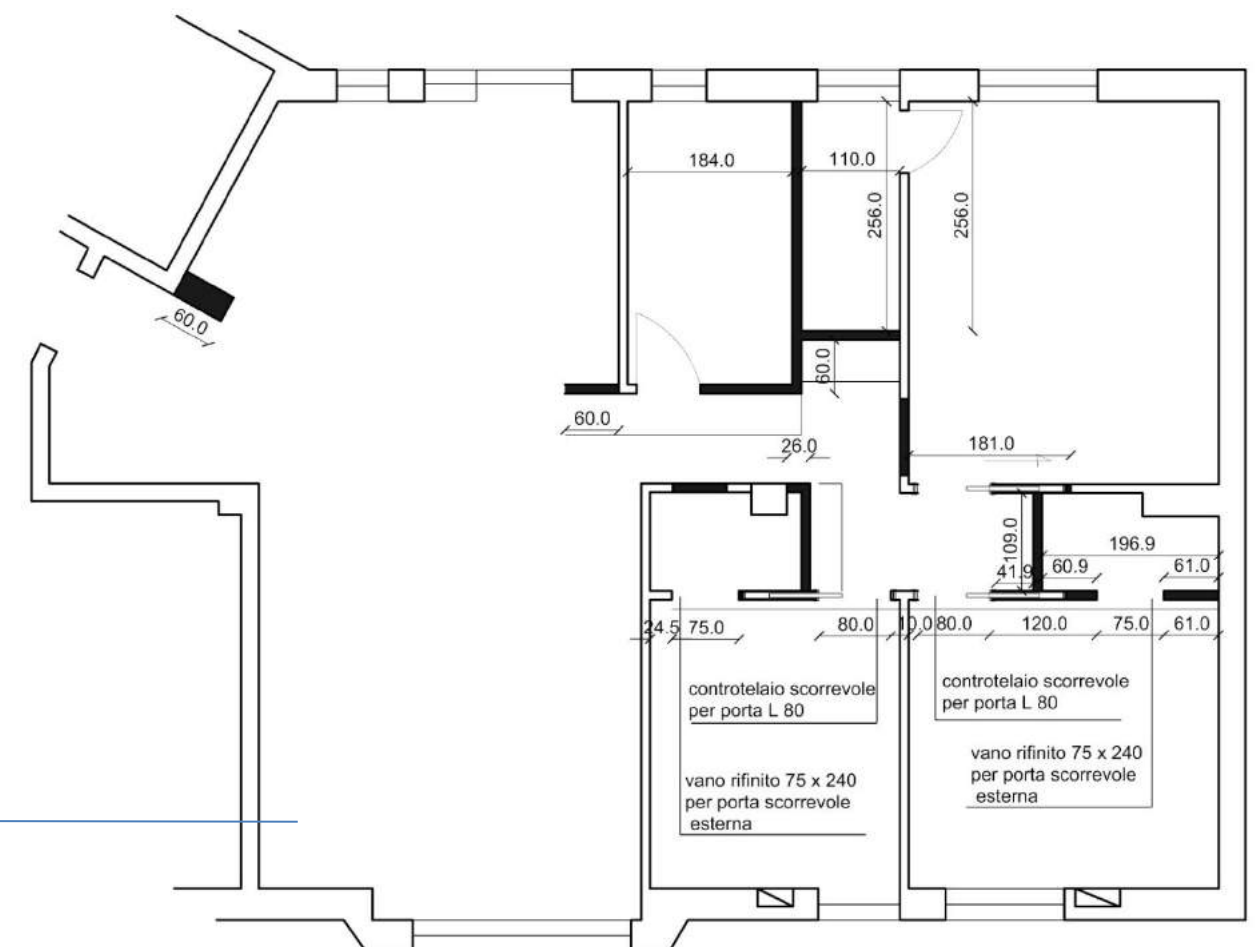


Impianto Elettrico

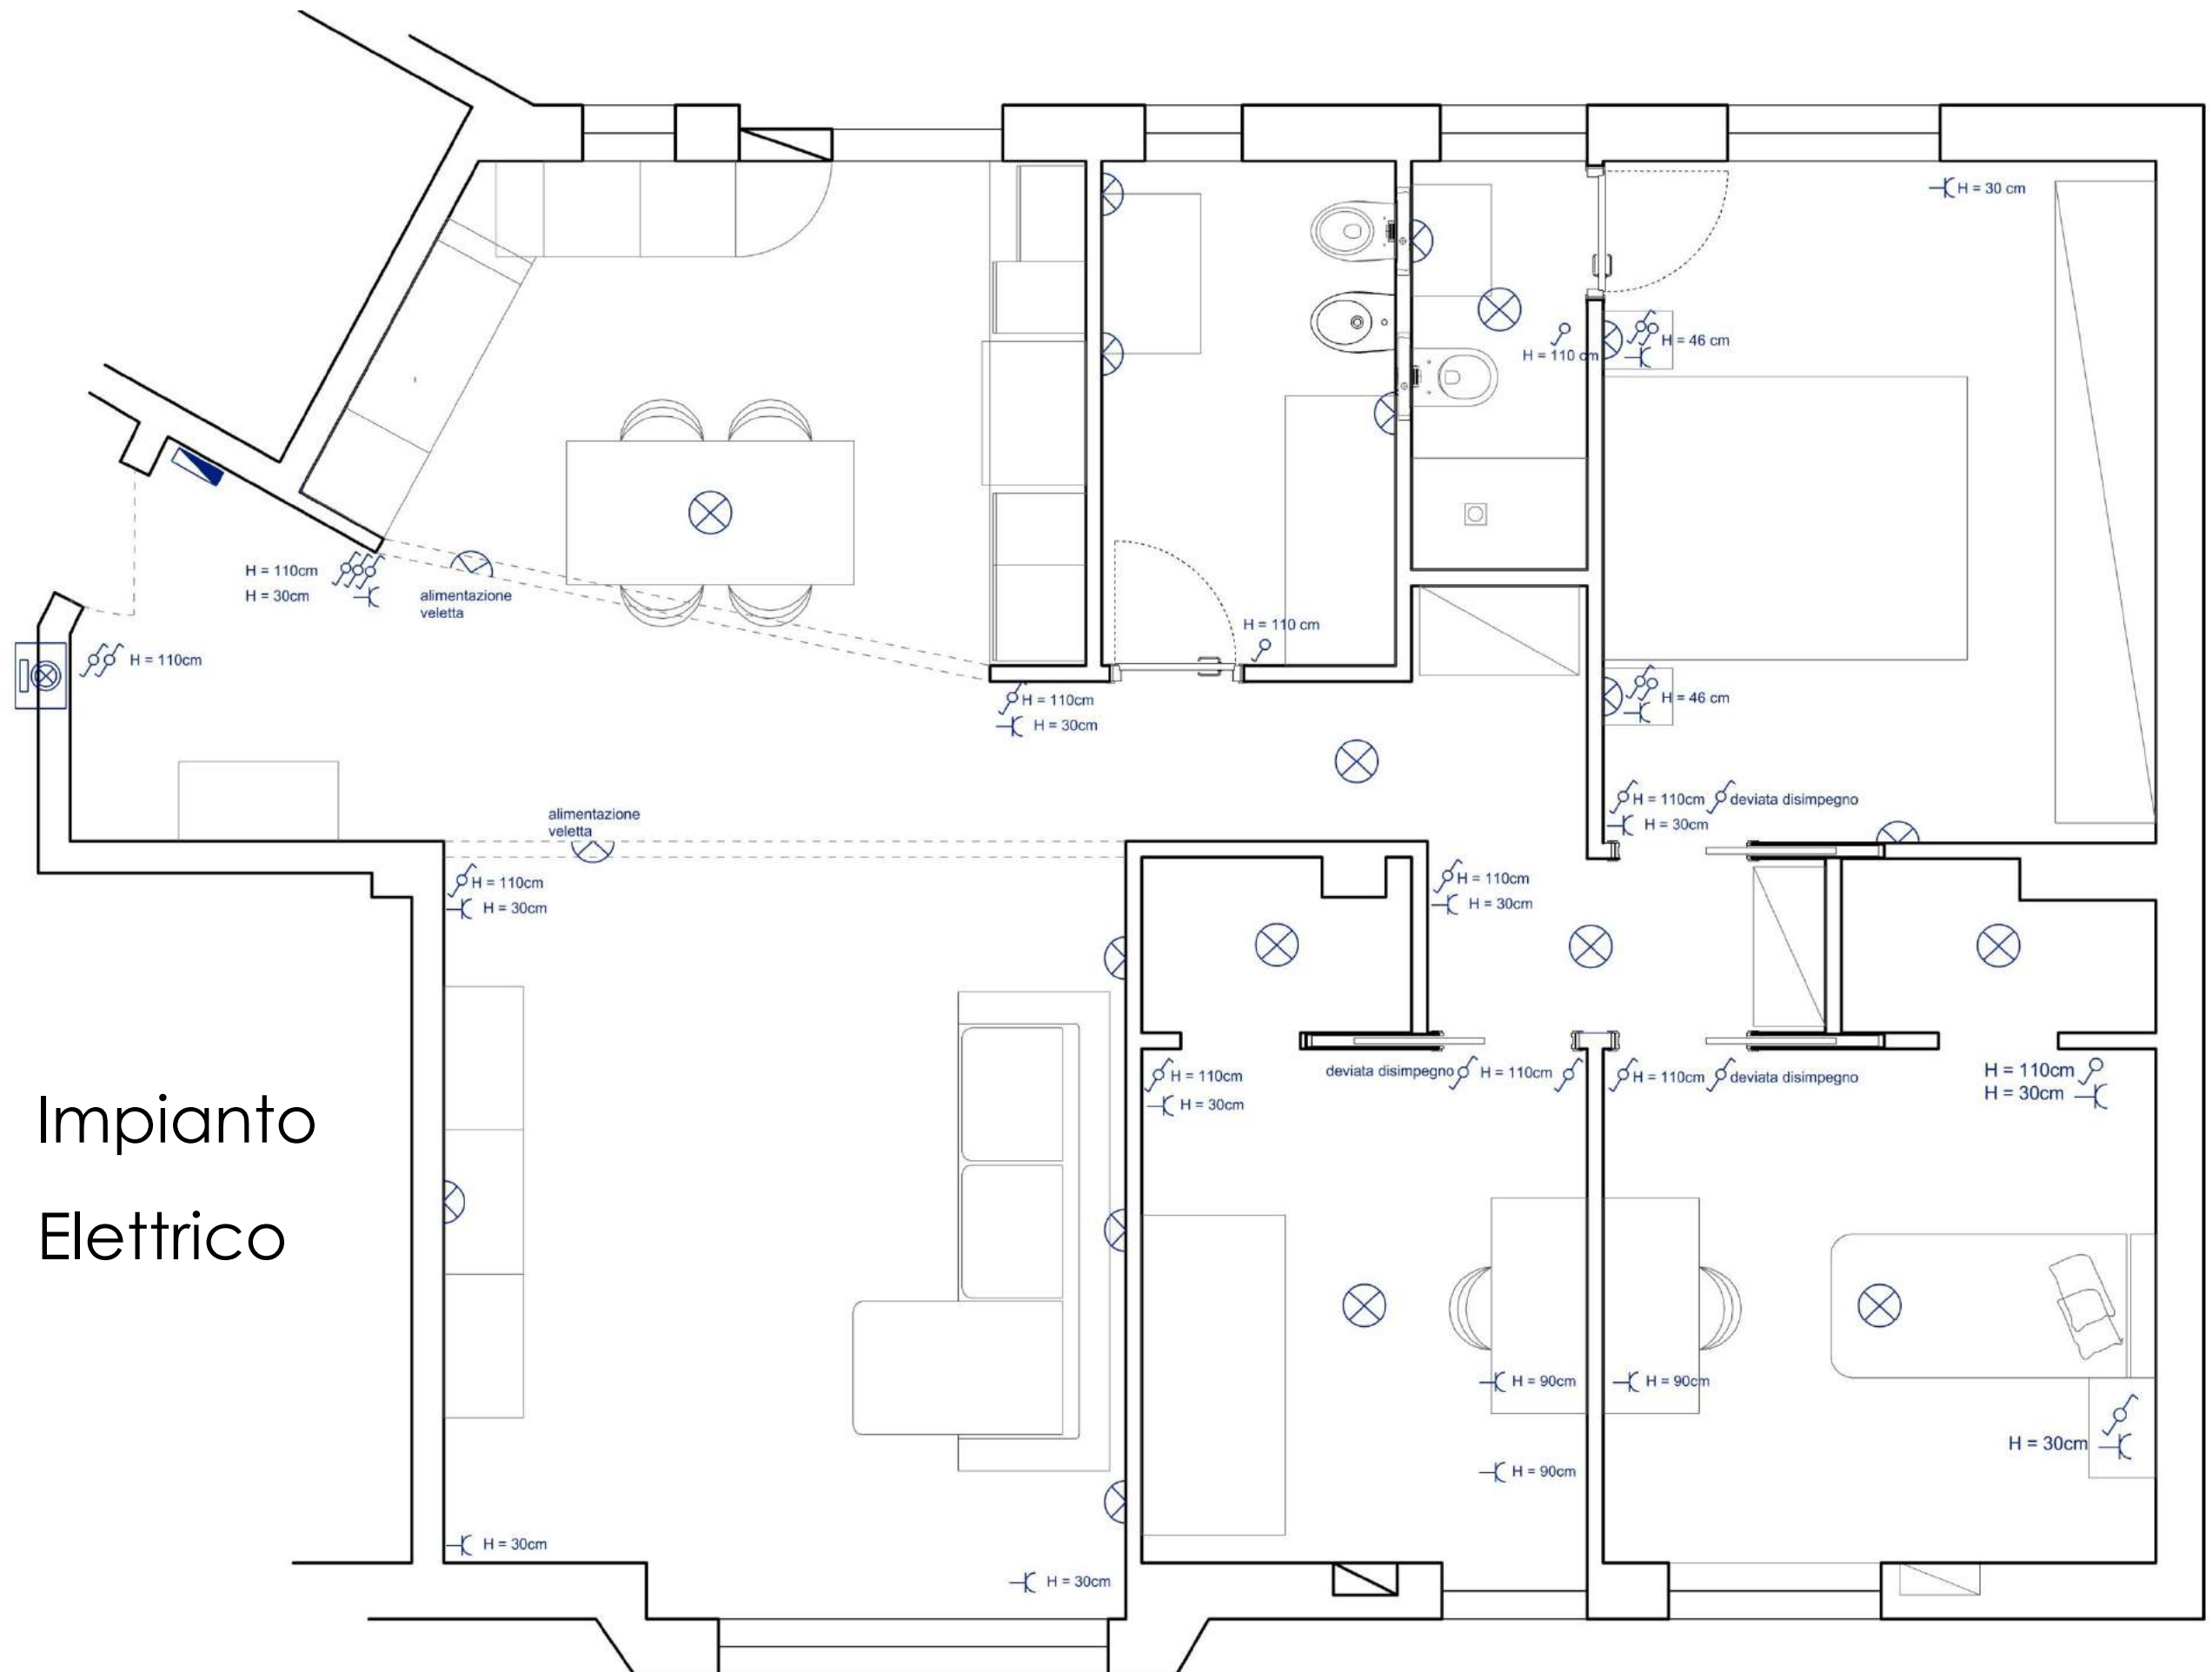

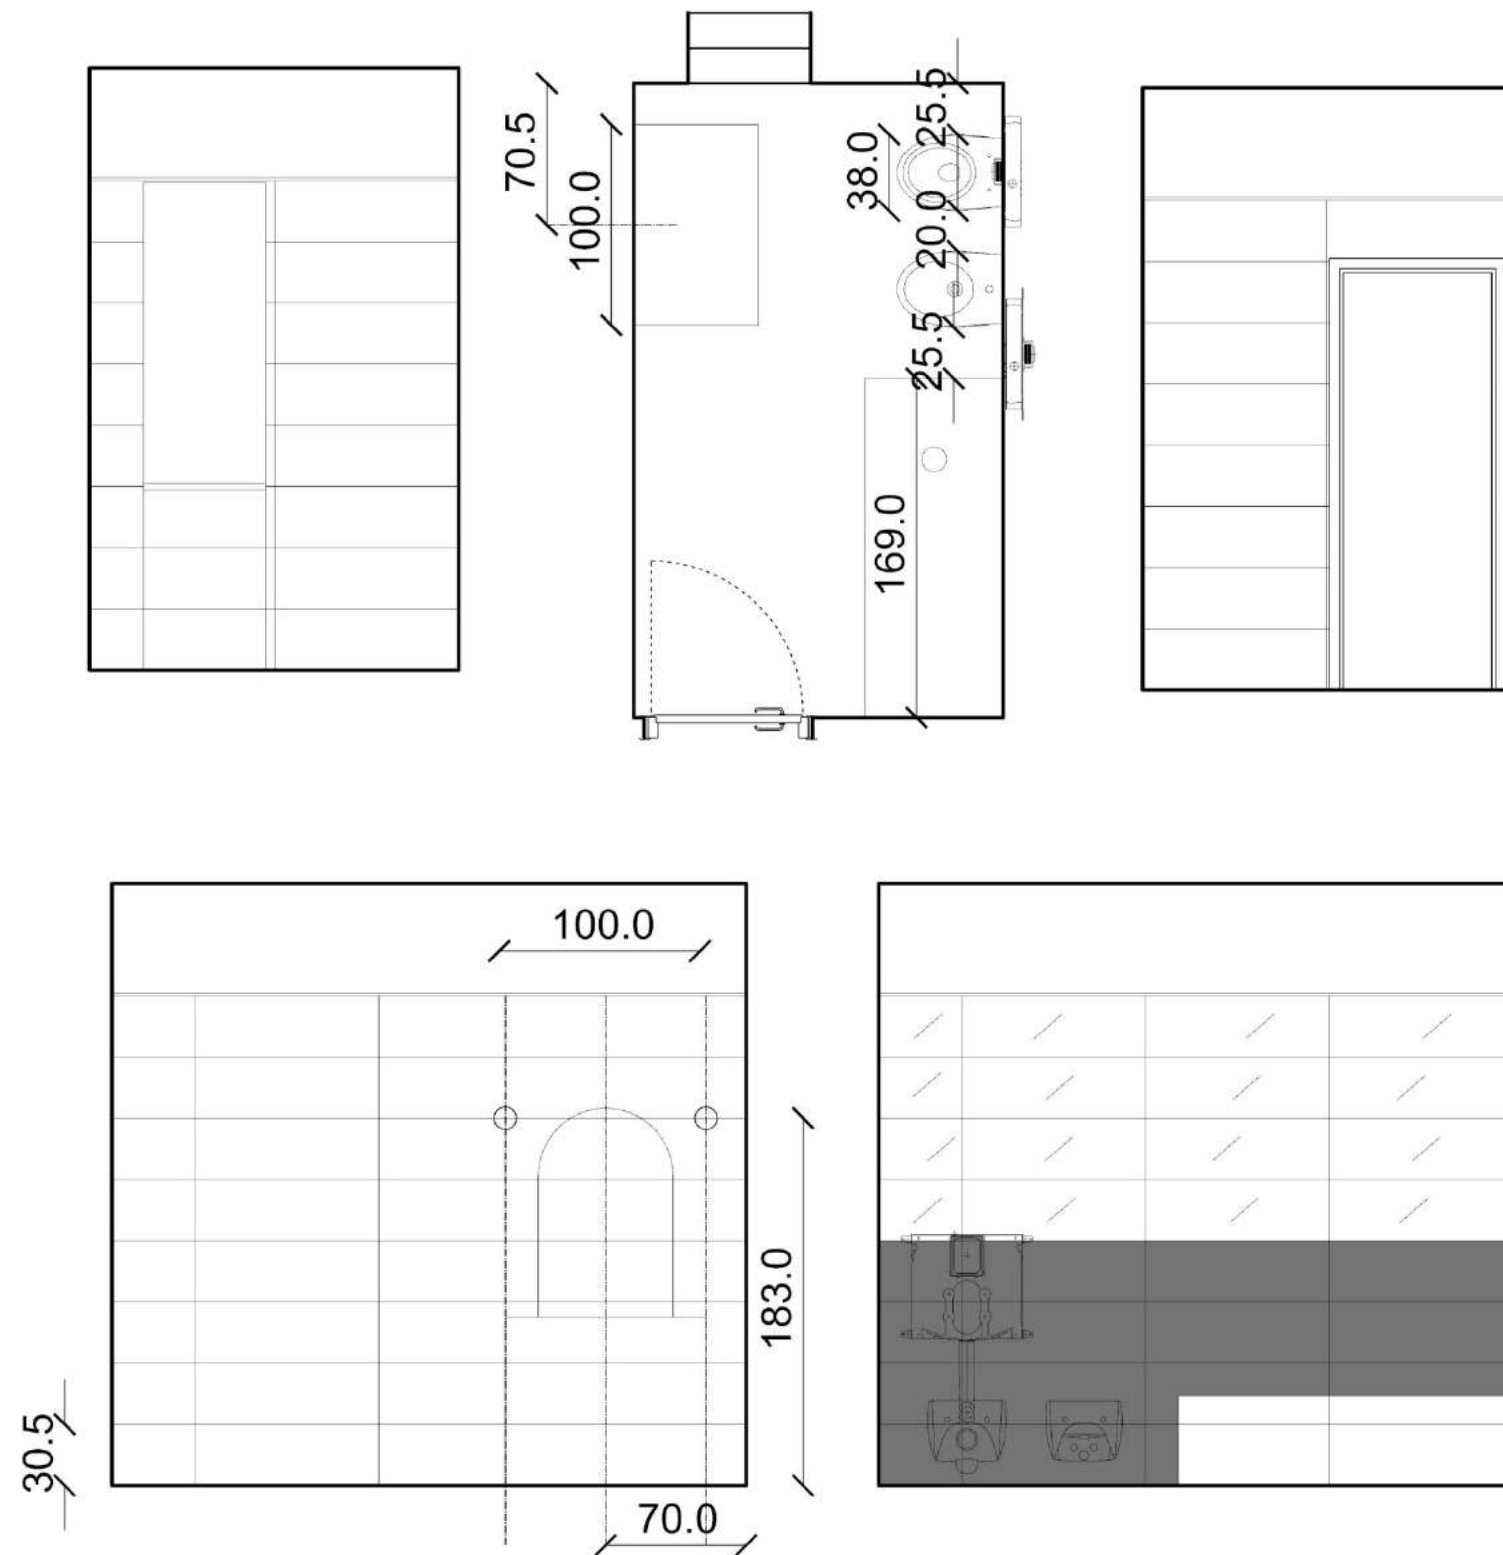

Bagno grande

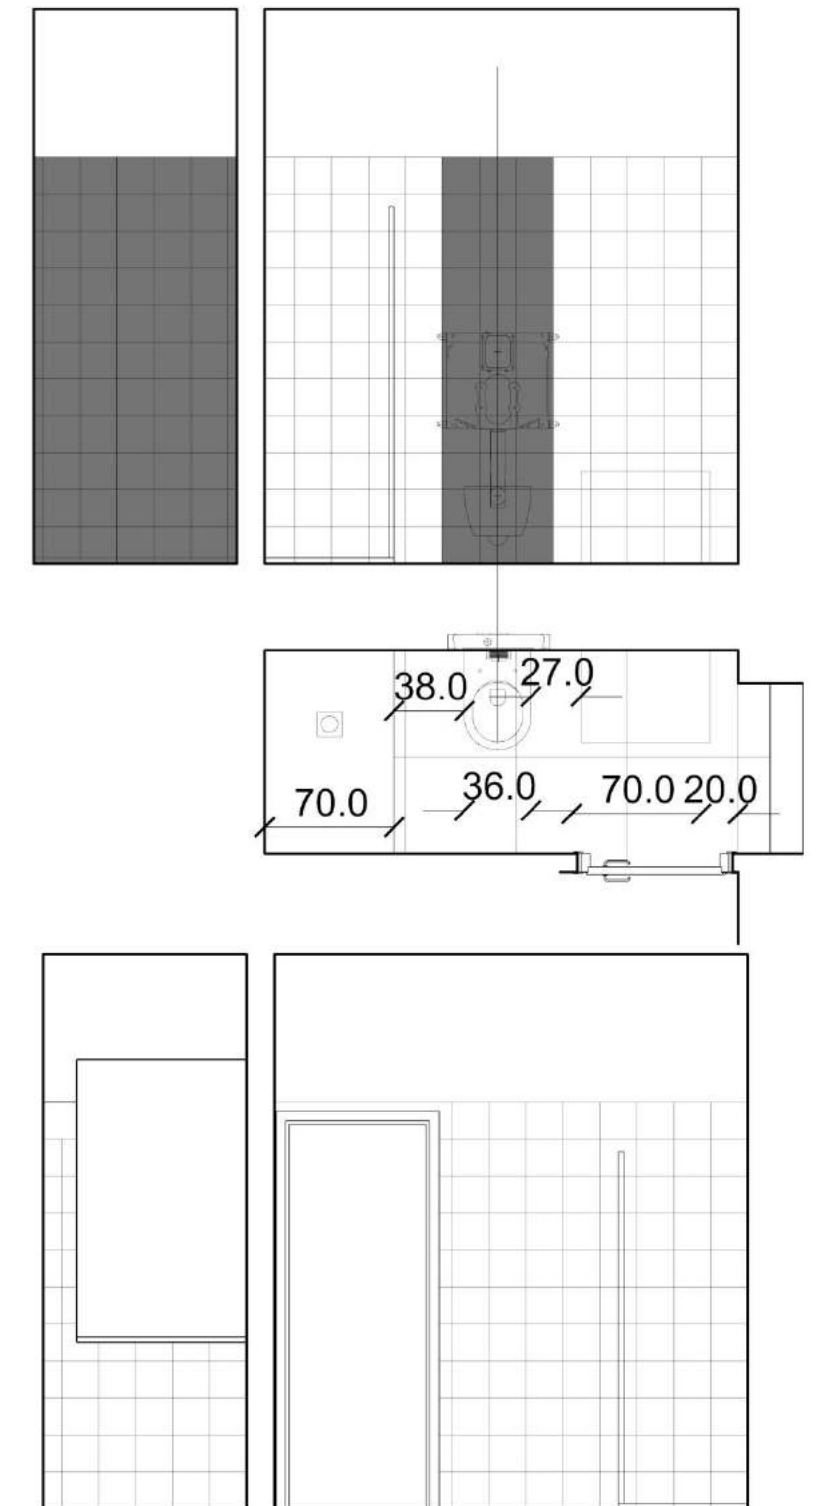

Bagno piccolo

✓ Progetto Tridimensionale

HOME RELOOKING



Ingresso – Cucina - Living



Living



Bagni



Bagno Piccolo



Ingresso – Cucina - Living



Living



Bagni



Bagno Piccolo



Città di Pescara
medaglia d'oro al valore civile

Sportello Unico Edilizia
Comune di Pescara
za Italia-65121 Pescara (Pe)

Dipartimento Attività Tecniche - Settore Attività Edilizia e Produttiva
SPORTELLO UNICO EDILIZIA

info@comune.pescara.it
protocollo@pec.comune.pescara.it
Fax. 085-42.83.333
Tel. 085-42.831

SEGNALAZIONE CERTIFICATA INIZIO ATTIVITA' EDILIZIA

ai sensi dell'art. 19 della L. 07/08/1990 n° 241 (nuove norme in materia di procedimento amministrativo e di diritto di accesso ai documenti amministrativi)
così come modificata dal D.L. 31/05/2010 n° 78 (misure urgenti in materia di stabilizzazione finanziaria e di competitività economica), convertito dalla L. 30/07/2010 n° 122

☒ ALLO SPORTELLO PER L'EDILIZIA
☐ ALLO SPORTELLO PER L'EDILIZIA COMMERCIALE ARTIGIANALE

DICHIARAZIONE DI FINE LAVORI E CERTIFICAZIONE DI COLLAUDO FINALE

ALLA P. Res. N. 1000/2014 Spese ufficio di Pescara

Comune di Pescara

Ingresso: ☒ Proprietà

☐ Locazione

Per la costruzione della P. Res. N. 1000/2014 Spese ufficio di Pescara

spese della Segreteria Comunale di Pescara, in data 05/05/2014

Per il 05/05/2014

05/05/2014

Per la P. Res. N. 1000/2014 Spese ufficio di Pescara, in data 05/05/2014

Per il 05/05/2014

Il sottoscritto:

Cognome e Nome:

Indirizzo:

Nome:

Codice fiscale:

Indirizzo:

Indirizzo:

MOD. 5 COMUNICAZIONE_FINE_LAVORI_SCIA_E_COLLAUDO
Pagina 1 di 2

Data 10/02/2014

consapevole delle responsabilità che con la presente dichiarazione assume sensi dell'art. 481 del Codice Penale,

CERTIFICA

ai sensi dell'art. 23 comma 7 del D.P.R. 06/06/2001 n. 380 modificato dal Dlgs 27/12/2003 n. 301 che le opere realizzate sull'immobile di cui sopra in base alla relazione asseverata allegata alla S.C.I.A., in oggetto descritta, sono

CONFORMI ai tipi progettuali presentati e

COLLAUDA

per quanto di competenza, ai sensi di Legge le opere oggetto della succitata **Segnalazione Certificata di Inizio Attività**.

Inoltre, DICHIARA, sotto la propria responsabilità che:

☒ I lavori ultimati non sono assoggettati alla disciplina di cui alla L. 10/1991 e successive modificazioni ed integrazioni.

☐ Che i lavori ultimati sono assoggettati alla disciplina di cui alla L. 10/1991, D.P.R. 412/1993, D.P.R. 551/1999, capo VI° D.P.R. 380/2001 modificato dal D.lgs 301/2002, D. M. 27/07/2005 e D.Lgs 192/2005, e pertanto si allega dichiarazione asseverata del Direttore dei lavori circa la conformità delle opere realizzate, rispetto al progetto e alla relazione tecnica di cui all'articolo 28, comma 1, della Legge 09/01/1991, n° 10. La carenza di tale dichiarazione, nei casi previsti, comporta la **irricevibilità** della presente comunicazione (art. 8 comm. 2 D.Lgs 192/2005).

CONTESTUALMENTE PRESENTA

☒ ricevuta dell'avvenuta presentazione della variazione catastale conseguente alle opere realizzate (art. 23 comma 7 del D.P.R. 6 giugno 2001 n. 380).

OVVERO

visto l'art. 23 comma 7 del D.P.R. 6 giugno 2001 n. 380 come modificato dall'art. 1 comma 558 L. 311/2004

DICHIARA SOTTO LA PROPRIA RESPONSABILITÀ CHE:

le opere realizzate non hanno comportato modificazioni del classamento catastale dell'immobile

N.B. La mancanza di tale DOCUMENTAZIONE/DICHIARAZIONE comporterà l'applicazione della sanzione di cui all'articolo 37, comma 5 D.P.R. 380/2001 (€ 516.00).

L'Amministrazione Comunale informa, ai sensi dell'art. 13 D.Lgs. 196/2003, che:

Il trattamento dei dati conferiti con dichiarazioni / richieste è finalizzato allo sviluppo del relativo procedimento amministrativo ed alle attività ad esso correlate;

Il conferimento dei dati è obbligatorio per il corretto sviluppo dell'istruttoria e degli altri adempimenti;

Il mancato conferimento di alcuni o di tutti i dati richiesti comporta l'interruzione / l'annullamento dei procedimenti amministrativi;

In relazione al procedimento ed alle attività correlate, il Comune può comunicare i dati acquisiti con le dichiarazioni / richieste ad altri soggetti pubblici al fine dello svolgimento delle funzioni istituzionali.

Il dichiarante può esercitare i diritti previsti dall'art. 7 del D.Lgs. 196/2003, ovvero la modifica, l'aggiornamento e la cancellazione dei dati qualora estranei allo sviluppo dei procedimenti amministrativi;

Titolare della banca dati è il Comune di Pescara; i responsabili del trattamento dei dati sono i Direttori responsabili dei Settori interessati.

Data 23/10/2017

MOD_5_COMUNICAZIONE_FINE_LAVORI_SCIA_E_COLLAUDO
Pagina 2 di 2
Data 10/02/2014



Ufficio Provinciale di: **PESCARA**
Comune di: **PESCARA**

MODELLO UNICO INFORMATICO DI AGGIORNAMENTO DEGLI ATTI CATASTALI
ACCERTAMENTO DELLA PROPRIETA' IMMOBILIARE URBANA mod. D1

Quadro B | Dichiarazione di variazione presentata ai sensi dell'art. 20 del RDL 13 aprile 1939, n. 652

Tipo Mappale n.	del	Unita' a destinazione ordinaria	n.	1	Unita' in soppressione	n.
		speciale e particolare	n.		in variazione	n.
		beni comuni non censibili	n.		in costituzione	n.
Causali:	diversa distribuzione degli spazi interni, ristrutturazione					
Data in cui la variazione si è verificata (ultimazione dei lavori): 13/10/2017						
Documenti allegati:	Mod. 1N parte I	n.	1	Mod. 2N parte I	n.	planimetrie
	Mod. 1N parte II	n.	1	Mod. 2N parte II	n.	pagine elaborato planimetrico
Preallineamento	Vulture	n.		Variazioni	n.	Accatastamenti
	Unita' afferenti con intestati	n.		Unita' afferenti	n.	

Quadro U | Unita' Immobiliari

Riferimenti Catastali				Utilita' Comuni Censibili		Dati di Classamento Proposti										
N. Part. spec.	Oper.	Sez.	Foglio	Particella Sub.	Op.	Sez.	Foglio	Particella Sub.	Z.C.	Cat.	Cl.	Cons.	Superf. cat.	Rendita	1N/2N	Plan.
Indirizzo									Piano				Scala	Interno	Lotto	Edificio

Quadro D | Note Relative al Documento e Relazione Tecnica

non e' presente l'elaborato planimetrico.

- Dichiaro di non essere nella condizione di sospensione o revoca dell'esercizio della professione.
- Dichiaro di effettuare la presentazione del presente atto su incarico di:

Riservato all'Ufficio	Data	Protocollo
Verifica eseguita in data	Eseguita la registrazione	Notifica eseguita in data
Fincaricato	Fincaricato	Fincaricato


000AAPA83
Docfa - ver. 4.00.3

13/10/17:11.16.37
pag. 1 di 6

Agenzia delle Entrate
CATASTO FABBRICATI
ufficio provinciale di
Pescara

Sebedda n. 1
Scala 1: 200

PIANO TERZO
int. 7
h=mt. 3.00

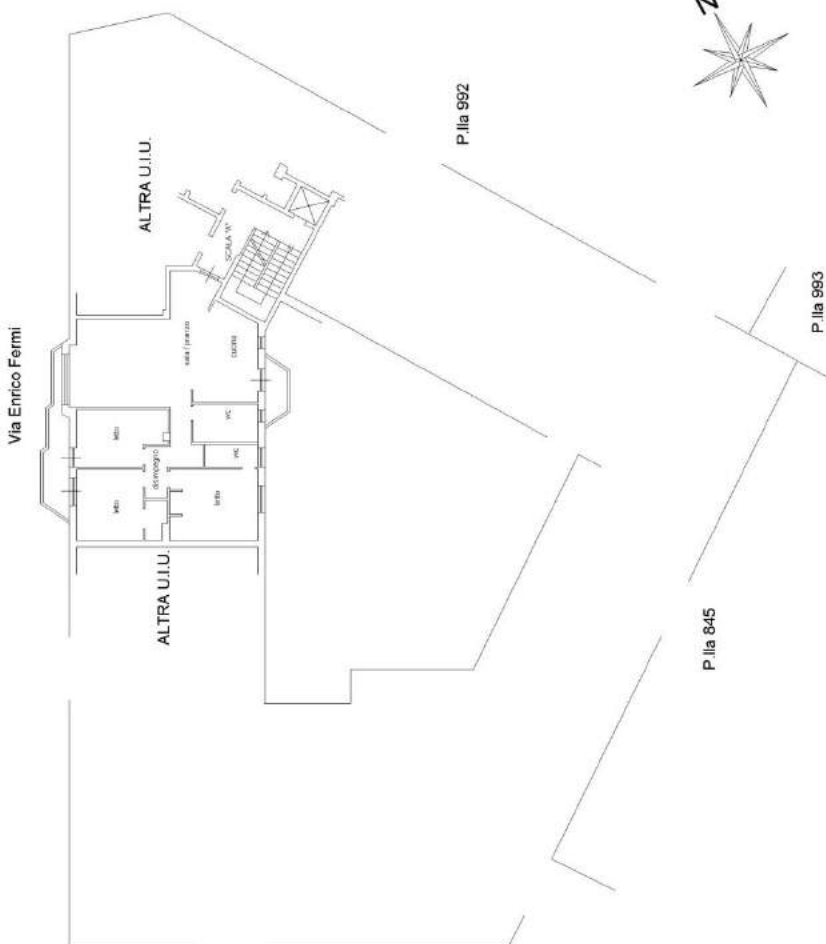

DICHIARAZIONE DI CONFORMITÀ DELL'IMPIANTO ALLA REGOLA DELL'ARTE
art. 7, Decreto 22 gennaio 2008, n. 37

Prot. N° **0031-2017** Data **27/09/2017**

Committente: _____

Ubicazione: _____

Descrizione: **Impianto Idrico**

Copia per: Cliente

Mr Dico ver. 2014  Copyright 1999-2014 CID Engineering S.r.l. Approvato da: 

Prot. N° **0031-2017**

DICHIARAZIONE DI CONFORMITÀ DELL'IMPIANTO ALLA REGOLA DELL'ARTE
Decreto 22 gennaio 2008, n. 37 e DM del 19 maggio 2010

Allegato I
(di cui all'Art. 7)

esecutrice dell'impianto (descrizione schematica): **Impianto Idrico**

Nota - per gli impianti a gas specificare il tipo di gas distribuito: canalizzato della 1a - 2a - 3a famiglia; GPL da recipienti mobili; GPL da serbatoio fisso. Per gli impianti elettrici specificare la potenza massima impegnabile.

inteso come: ☒ nuovo impianto ☐ trasformazione ☐ ampliamento ☐ manutenzione straordinaria
☐ altro (1) _____

in edificio adibito ad uso: ☐ industriale ☒ civile ☐ commercio ☐ altri usi

DICHIARA

sotto la propria personale responsabilità, che l'impianto è stato realizzato in modo conforme alla regola dell'arte, secondo quanto previsto dall'art. 6, tenuto conto delle condizioni di esercizio e degli usi a cui è destinato l'edificio, avendo in particolare:

☐ rispettato il progetto redatto ai sensi dell'art. 5 da (2) _____
☒ seguito la norma tecnica applicabile all'impiego (3) **UNI 7129/08**

☒ installato componenti e materiali adatti al luogo di installazione (artt. 5 e 6);
☒ controllato l'impianto ai fini della sicurezza e della funzionalità con esito positivo, avendo eseguito le verifiche richieste dalle norme e dalle disposizioni di legge.

Allegati obbligatori:

☐ progetto ai sensi degli articoli 5 e 7 (4);
☐ relazione con tipologie dei materiali utilizzati (5);
☐ schema di impianto realizzato (6);
☐ riferimento a dichiarazioni di conformità precedenti o parziali già esistenti (7);
☐ copia del certificato di riconoscimento dei requisiti tecnico-professionali;
☐ attestazione di conformità per impianto realizzato con materiali o sistemi non normalizzati (8).

Allegati facoltativi: (9)
☐ _____

DECLINA

ogni responsabilità per sinistri a persone o a cose derivanti da manomissione dell'impianto da parte di terzi ovvero da carenza di manutenzione o riparazione.

data **27/09/2017**

AVVERTENZE PER IL COMMITTENTE: responsabilità del committente o del proprietario, art. 8
Il committente o il proprietario è tenuto ad affidare i lavori di installazione, di trasformazione, di ampliamento e di manutenzione degli impianti di cui all'art. 1 ad imprese abilitate ai sensi dell'art. 3.

Il Cliente
(firma per ricevuta) _____

Mr Dico ver. 2014  Copyright 1999-2014 CID Engineering S.r.l.  Copia per: Cliente Pag. 1 di 1

DICHIARAZIONE DI CONFORMITÀ DELL'IMPIANTO ALLA REGOLA DELL'ARTE
art. 7, Decreto 22 gennaio 2008, n. 37

Prot. N° **0031-2017** Data **27/09/2017**

Committente: **Edilizia S.p.A.**
Ubicazione: **Via S. Francesco 10 - 00100 Roma (RM)**
Descrizione: **Impianto Termico**

Copia per: Cliente

Mr Dico ver. 2014 Copyright 1999-2014 CID Engineering S.r.l. Approvato da: **CIG**

Prot. N° **0031-2017**

DICHIARAZIONE DI CONFORMITÀ DELL'IMPIANTO ALLA REGOLA DELL'ARTE
Decreto 22 gennaio 2008, n. 37 e DM del 19 maggio 2010

Allegato I
(di cui all'Art. 7)

esecutrice dell'impianto (descrizione schematica): **Impianto Termico**
Nota - per gli impianti a gas specificare il tipo di gas distribuito: canalizzato della 1a - 2a - 3a famiglia; GPL da recipienti mobili; GPL da serbatoio fisso. Per gli impianti elettrici specificare la potenza massima impegnabile.

inteso come: ☒ nuovo impianto ☐ trasformazione ☐ ampliamento ☐ manutenzione straordinaria
☐ altro (1)

in edificio adibito ad uso: ☐ industriale ☒ civile ☐ commercio ☐ altri usi

DICHIARA
sotto la propria personale responsabilità, che l'impianto è stato realizzato in modo conforme alla regola dell'arte, secondo quanto previsto dall'art. 6, tenuto conto delle condizioni di esercizio e degli usi a cui è destinato l'edificio, avendo in particolare:

☐ rispettato il progetto redatto ai sensi dell'art. 5 da (2)
☒ seguito la norma tecnica applicabile all'impiego (3) **UNI 7129/08**

☒ installato componenti e materiali adatti al luogo di installazione (artt. 5 e 6);
☒ controllato l'impianto ai fini della sicurezza e della funzionalità con esito positivo, avendo eseguito le verifiche richieste dalle norme e dalle disposizioni di legge.

Allegati obbligatori:
☐ progetto ai sensi degli articoli 5 e 7 (4);
☐ relazione con tipologie dei materiali utilizzati (5);
☐ schema di impianto realizzato (6);
☐ riferimento a dichiarazioni di conformità precedenti o parziali già esistenti (7);
☐ copia del certificato di riconoscimento dei requisiti tecnico-professionali;
☐ attestazione di conformità per impianto realizzato con materiali o sistemi non normalizzati (8).

Allegati facoltativi: (9)
☐

ogni responsabilità per sinistri a persone o a cose manutenzione o riparazione.

data **27/09/2017**

AVVERTENZE PER IL COMMITTENTE: responsabilità del committente o del proprietario, art. 8
Il committente o il proprietario è tenuto ad affidare i lavori di installazione, di trasformazione, di ampliamento e di manutenzione degli impianti di cui all'art. 1 ad imprese abilitate ai sensi dell'art. 3.

Il Cliente
(firma per ricevuta)

Mr Dico ver. 2014 Copyright 1999-2014 CID Engineering S.r.l. CIG

Copia per: Cliente

Pag. 1 di 1

DICHIARAZIONE DI CONFORMITÀ DELL'IMPIANTO ALLA REGOLA DELL'ARTE
art. 7, Decreto 22 gennaio 2008, n. 37

Prot. N° **0031-2017** Data **27/09/2017**

Committente: **Edilizia Light**

Ubicazione: **Via S. Paolo 8 - 00100 Roma - Italia**

Descrizione: **Impianto di gas metano per una famiglia**

Copia per: Cliente

Mr Dico ver. 2014 Copyright 1999-2014 CID Engineering S.r.l.

Approvato da: 

Prot. N° **0031-2017**

DICHIARAZIONE DI CONFORMITÀ DELL'IMPIANTO ALLA REGOLA DELL'ARTE
Decreto 22 gennaio 2008, n. 37 e DM del 19 maggio 2010

Allegato I
(di cui all'Art. 7)

esecutrice dell'impianto (descrizione schematica): **Impianto di gas metano per una famiglia**

Nota - per gli impianti a gas specificare il tipo di gas distribuito: canalizzato della 1a - 2a - 3a famiglia; GPL da recipienti mobili; GPL da serbatoio fisso. Per gli impianti elettrici specificare la potenza massima impegnabile.

inteso come: ☒ nuovo impianto ☐ trasformazione ☐ ampliamento ☐ manutenzione straordinaria
☐ altro (1) _____

in edificio adibito ad uso: ☐ industriale ☒ civile ☐ commercio ☐ altri usi

DICHIARA

sotto la propria personale responsabilità, che l'impianto è stato realizzato in modo conforme alla regola dell'arte, secondo quanto previsto dall'art. 6, tenuto conto delle condizioni di esercizio e degli usi a cui è destinato l'edificio, avendo in particolare:

☐ rispettato il progetto redatto ai sensi dell'art. 5 da (2) _____
☒ seguito la norma tecnica applicabile all'impiego (3) **UNI 7129/08**

☒ installato componenti e materiali adatti al luogo di installazione (artt. 5 e 6);
☒ controllato l'impianto ai fini della sicurezza e della funzionalità con esito positivo, avendo eseguito le verifiche richieste dalle norme e dalle disposizioni di legge.

Allegati obbligatori:

☐ progetto ai sensi degli articoli 5 e 7 (4);
☒ relazione con tipologie dei materiali utilizzati (5);
☐ schema di impianto realizzato (6);
☐ riferimento a dichiarazioni di conformità precedenti o parziali già esistenti (7);
☐ copia del certificato di riconoscimento dei requisiti tecnico-professionali;
☐ attestazione di conformità per impianto realizzato con materiali o sistemi non normalizzati (8).

Allegati facoltativi: (9)
☐ _____

ogni responsabilità per sinistri a persone o a cose di manutenzione o riparazione.

data **27/09/2017**

AVVERTENZE PER IL COMMITTENTE: responsabilità del committente o del proprietario, art. 8
Il committente o il proprietario è tenuto ad affidare i lavori di installazione, di trasformazione, di ampliamento e di manutenzione degli impianti di cui all'art. 1 ad imprese abilitate ai sensi dell'art. 3.

Il Cliente
(firma per ricevuta)

Mr Dico ver. 2014 Copyright 1999-2014 CID Engineering S.r.l.

 Copia per: Cliente

Pag. 1 di 1

DICHIARAZIONE DI CONFORMITA' DELL'IMPIANTO ALLA REGOLA DELL'ARTE
(D.M. 22 gennaio 2008 n.37)

N. _____

☒ iscritta al registro delle imprese (d.P.R. 7/12/1995, n.581) della Camera C.I.A.A. di CHIETI n° 172175
☒ iscritta all'Albo Provinciale delle Imprese Artigiane (l. 8.8.1995 n° 433) di CHIETI n° DGSNZE84
esecutrice dell'impianto (descrizione schematica): LINEA LUCE; FORZA MOTRICE

inteso come: ☒ nuovo impianto ☐ trasformazione ☐ ampliamento ☐ manutenzione straordinaria
☐ altro ⁽¹⁾

Nota: per gli impianti a gas specificare il tipo di gas distribuito: canalizzato della 1°,2°,3° famiglia: GPL da recipienti mobili; GPL da serbatoio fisso. Per gli impianti elettrici specificare la potenza massima impiegabile.

in edificio ad uso: ☐ industriale ☒ civile ☐ commercio ☐ altri usi

DICHIARA

Sotto la propria responsabilità, che l'impianto è stato realizzato in modo conforme alla regola dell'arte, secondo quanto previsto dall'art. 6, tenuto conto delle condizioni di esercizio e degli usi a cui è destinato l'edificio, avendo in particolare:

☐ rispettato il progetto redatto ai sensi dell'art.5 da ⁽²⁾ _____
☒ seguito la norma tecnica applicabile all'impiego: ⁽³⁾ DM 37/08 - CEI 46/90 V3
☒ installato componenti e materiali costruiti a regola d'arte e adatti al luogo di installazione - artt. 5 E 6;
☒ controllato l'impianto ai fini della sicurezza e della funzionalità con esito positivo, avendo eseguito le verifiche richieste dalle norme e dalle disposizioni di legge.

Allegati obbligatori:

☐ progetto ai sensi degli articoli 5 e 7 ⁽⁴⁾;
☒ relazione con tipologia dei materiali utilizzati; ⁽⁵⁾
☐ schema dell'impianto realizzato; ⁽⁶⁾
☐ riferimento a dichiarazioni di conformità precedenti o parziali, già esistenti; ⁽⁷⁾
☒ copia del certificato di riconoscimento dei requisiti tecnico-professionali.

Allegati facoltativi: ⁽⁸⁾ _____

DECLINA

ogni responsabilità per sinistri a persone o a cose derivanti da mancata esecuzione dell'impianto da parte di terzi, o derivanti da carenze di manutenzione o riparazione.

data 15/09/2017 C. _____

AVVERTENZE PER IL COMMITTENTE

IL COMMITTENTE (firma per ricevuta) _____

REGIONE ABRUZZO

ATTESTATO DI PRESTAZIONE ENERGETICA DEGLI EDIFICI
CODICE IDENTIFICATIVO 6802800000114541 VALIDO FINO AL 31/10/2027

APE 2011

DATI GENERALI

Destinazione d'uso
☒ Residenziale
☐ Non residenziale

Classificazione D.P.R. 412/93 : **E1.1**

Oggetto dell'attestato
☐ Intero edificio
☒ Unità immobiliare
☐ Gruppo di unità immobiliare

Numero di unità immobiliari di cui è composto l'edificio : **20**

☐ Nuova costruzione
☐ Passaggio di proprietà
☐ Locazione
☐ Ristrutturazione importante
☒ Riqualificazione energetica
☐ Altro :

Dati identificativi

Regione :
Comune :
Indirizzo :
Piano : 3 - Interno : 7
Coord. GIS : Lat : 42.46563 ; Long : 14.21955

Zona climatica : **D**
Anno di costruzione : **1970**
Superficie utile riscaldata (m²) : **102.12**
Superficie utile raffrescata (m²) : **0.00**
Volume lordo riscaldato (m³) : **331.85**
Volume lordo raffrescato (m³) : **0.00**

Altri subalterni

Servizi energetici presenti

☒ Climatizzazione invernale
☐ Climatizzazione estiva

☐ Ventilazione meccanica
☒ Prod. acqua calda sanitaria

☐ Illuminazione
☐ Trasporto di persone o cose

PRESTAZIONE ENERGETICA GLOBALE E DEL FABBRICATO

La sezione riporta l'indice di prestazione energetica globale non rinnovabile in funzione del fabbricato e dei servizi energetici presenti, nonché la prestazione energetica del fabbricato, al netto del rendimento degli impianti presenti.

Prestazione energetica del fabbricato

INVERNO	ESTATE

Prestazione energetica globale

EDIFICIO A ENERGIA QUASI ZERO

CLASSE ENERGETICA **E**


EP gl,nren **73.52** kWh/m² anno

Riferimenti
Gli immobili simili avrebbero in media la seguente classificazione:

Se nuovi:
Se esistenti:

Modello APE Regione Abruzzo - Pag.1

Pag. 1

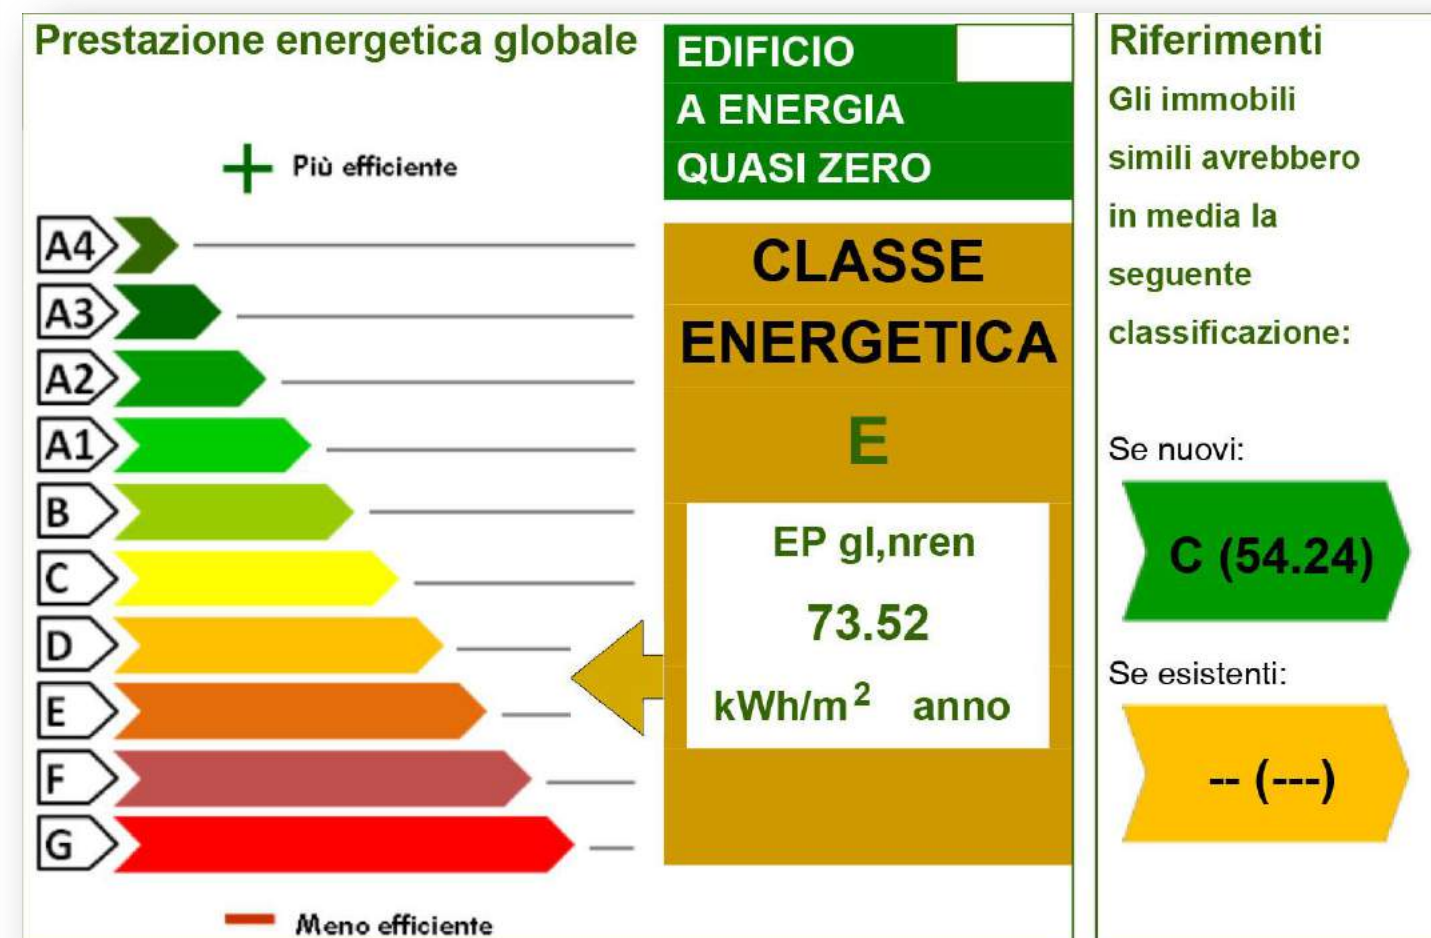



AVENUE 100 x 100 plumb
Pavimento cucina
Pavimento bagno grande



TANGRAM 3 20X20
Rivestimento cucina



TANGRAM 4 20X20
Rivestimento bagno



BIANCO OFF 20X20
Rivestimento Bagno


CeramicaBardelli




 **FAP**
CERAMICHE
Naturalmente casa.

TERRA OPACO 60 x 60
Caffè Silk
Pavimento bagno piccolo





ROVEN PARQUET
Design italiano



Parquet Rovere prefinito
spazzolato verniciato
opaco 15x180x1800/2400

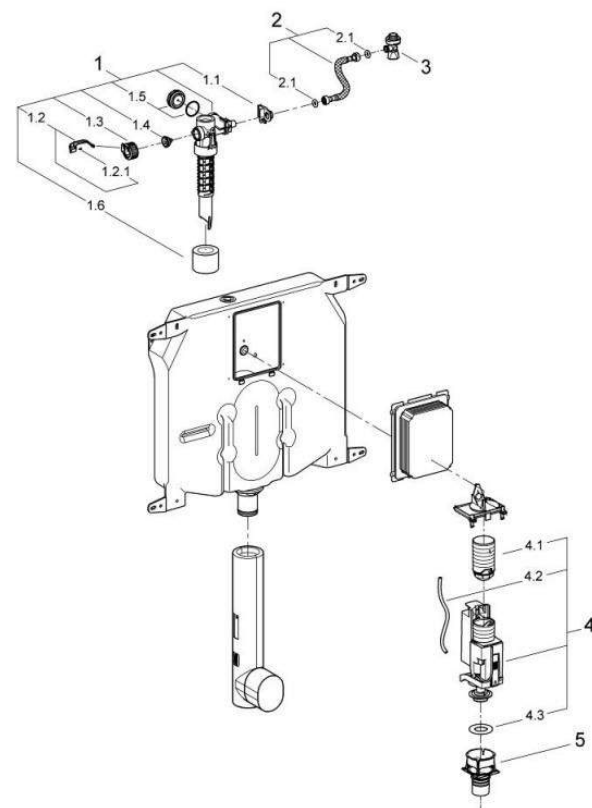

BAGNO GRANDE

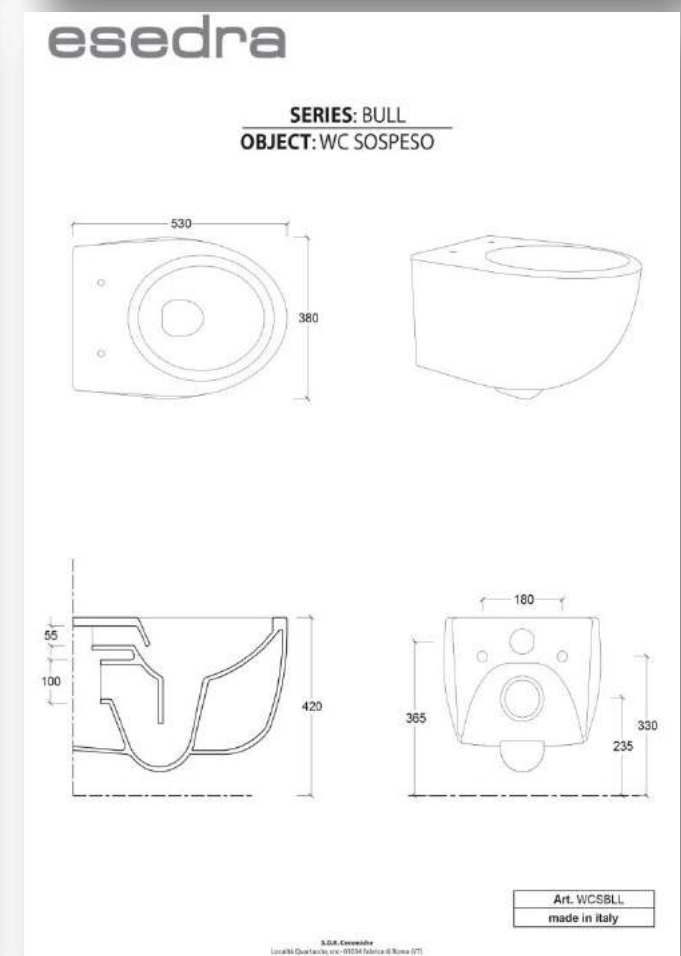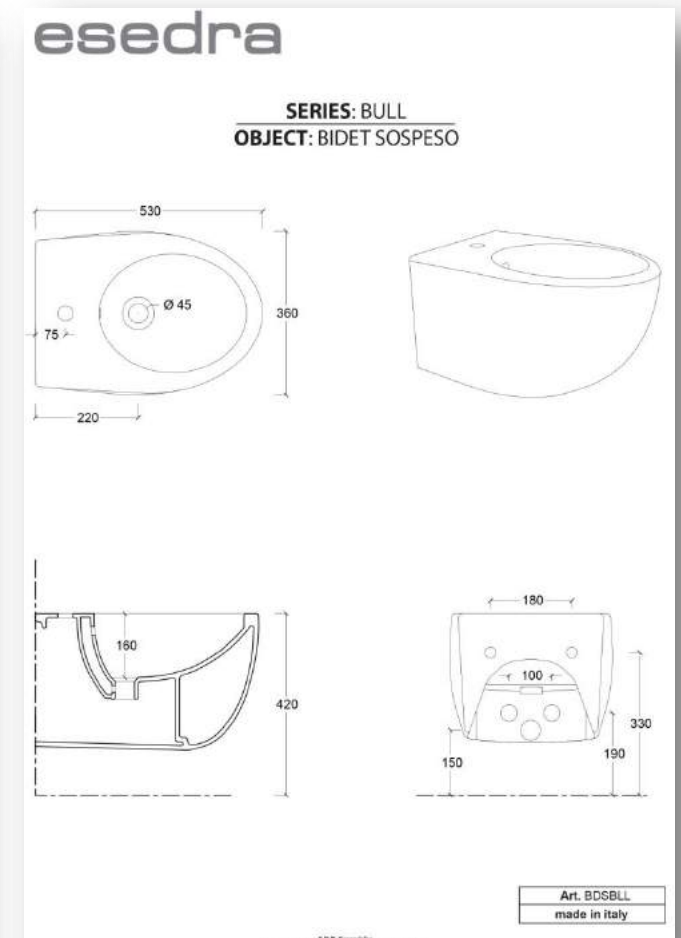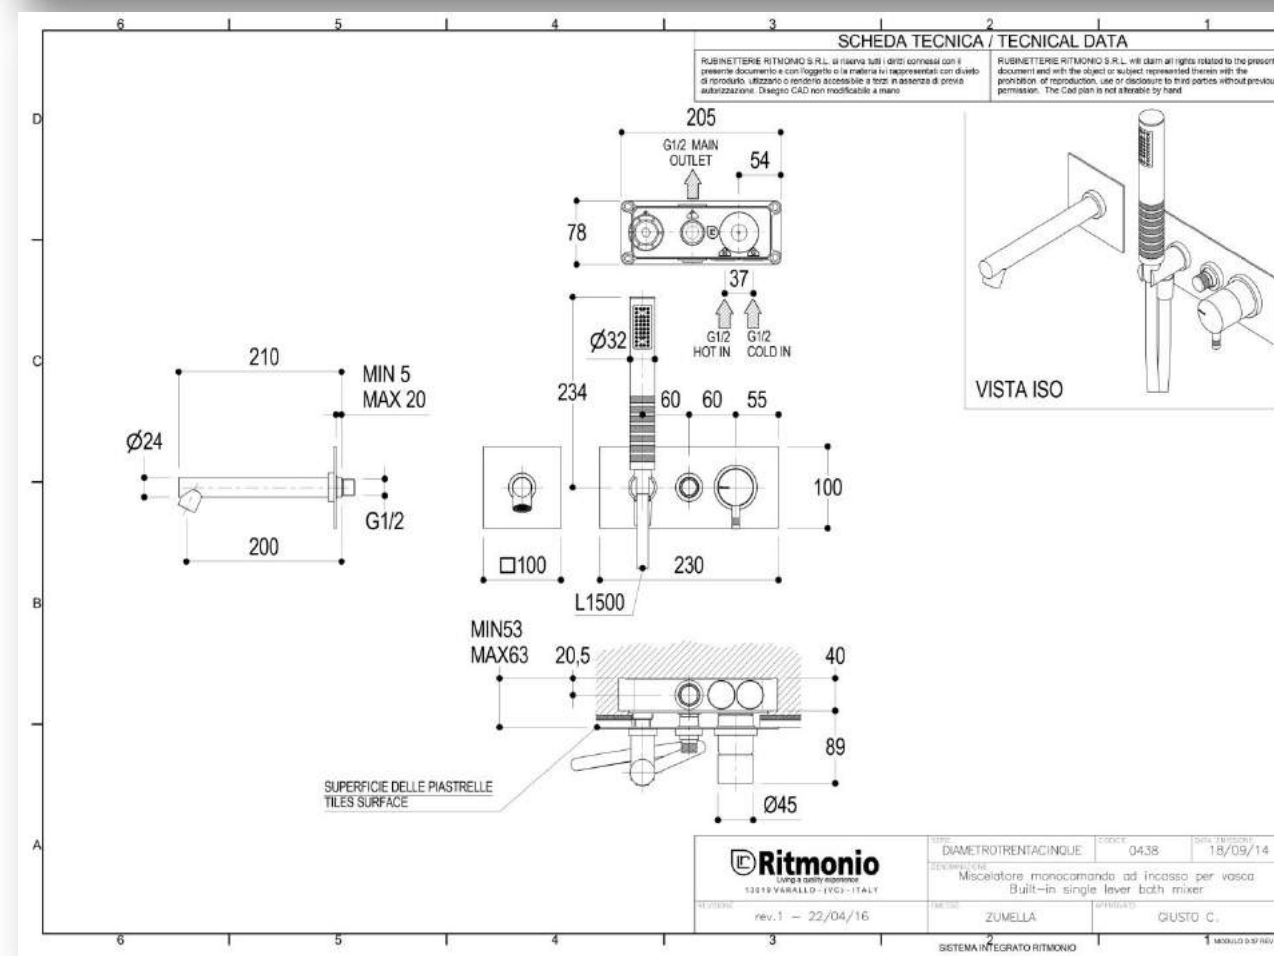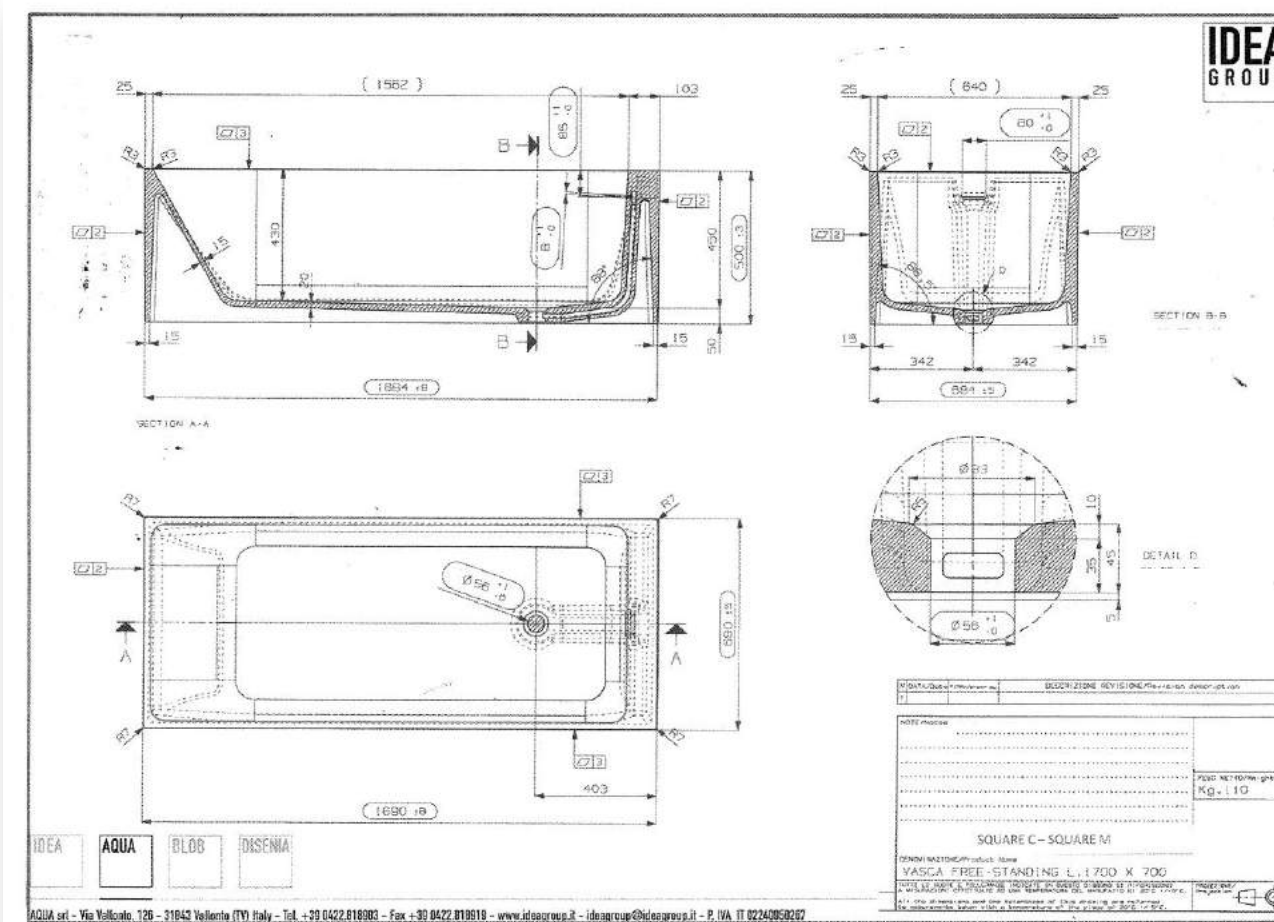

App goclean®
design **FLAMINIA DESIGN TEAM** 2014

AP118G
Vaso sospeso con sistema gocclean® (completo di kit fissaggio art. 9004)

Complementi:
Coprivaso avvolgente in termoidurente (GKOW02)
Coprivaso avvolgente in termoidurente a discesa rallentata (GKOW03)
Coprivaso SLIM in termoidurente (GKOW04)
Coprivaso SLIM in termoidurente a discesa rallentata (GKOW05)
Accessori linea TWO - HOOP - NDRE - FOLD

Accessori tecnici:
Staffa di fissaggio universale per vasi e bidet sospesi (41/PI)

Dim. Imballo: Peso: 22,5 kg Pz. Pallet n°: 18

CE UNI EN 997 Dop-No997

Le misure dimensionali riportate hanno una tolleranza del 2%

dimensioni in mm

CERAMICA: finiture lucide
bianco, nero

finiture opache
latta, grafite, antracite, grigio lava, fango

<http://www.ceramicaflaminia.it/it/products/330-app>

febbraio 2017

SCHEDA TECNICA / TECHNICAL DATA

RUBINETTERIE RITMONIO S.R.L. si riserva tutti i diritti connessi con il presente documento e con l'oggetto o la materia ivi rappresentati con divieto di riproduzione, utilizzo o renderlo accessibile a terzi in assenza di previa autorizzazione. Disegno CAD non modificabile a mano.

RUBINETTERIE RITMONIO S.R.L. will claim all rights related to the present document and with the object or subject represented therein with the prohibition of reproduction, use or disclosure to third parties without previous permission. The Cad plan is not alterable by hand.

MIN55
MAX65

SUPERFICIE DELLE PIASTRELLE
TILES SURFACE

SISTEMA INTEGRATO RITMONIO

SERIE	POIS	CODICE	PR31GB101	DATA EMISSIONE	04/12/13
REVISIONE	2	27/10/16			

MODULO D.37 REV. 3

SCHEDA TECNICA / TECHNICAL DATA

RUBINETTERIE RITMONIO S.R.L. si riserva tutti i diritti connessi con il presente documento e con l'oggetto o la materia ivi rappresentati con divieto di riproduzione, utilizzo o renderlo accessibile a terzi in assenza di previa autorizzazione. Disegno CAD non modificabile a mano.

RUBINETTERIE RITMONIO S.R.L. will claim all rights related to the present document and with the object or subject represented therein with the prohibition of reproduction, use or disclosure to third parties without previous permission. The Cad plan is not alterable by hand.

MIN54
MAX69

SUPERFICIE DELLE PIASTRELLE
TILES SURFACE

SISTEMA INTEGRATO RITMONIO

SERIE	POIS	CODICE	PR31AH202	DATA EMISSIONE	04/12/13
REVISIONE	2	13/10/16			

MODULO D.37 REV. 3

Infinito - art. PD370110 - PD380110
piatto doccia h3 / h3 shower tray

cielo
handmade in Italy

Le Tinte di Cielo


FINITURE/FINISHES:
Stucco/brush - glossy

ANTISCIVOLO/ANTI SLIP
TW - Tappeto White Antiscivolo/ANTI SLIP

ACCESSORI/ACCESSORIES:
GRPE3 - Griglia in acciaio inox per piatto doccia Infinito h3 (38x80 cm) / Stainless steel grate for shower tray Infinito h3 (38x80 cm)
SFPD - Piattaforma in acciaio inox per piatto doccia Infinito h3 (38x80 cm) / Stainless steel platform for shower tray Infinito h3 (38x80 cm)
SFPD - Piattaforma in acciaio inox per piatto doccia Infinito h3 (38x80 cm) / Stainless steel platform for shower tray Infinito h3 (38x80 cm)

NOTE/NOTES:
Il piatto doccia è in acciaio inox quadrato. Per ottenere il risultato mostrato in foto, è necessario utilizzare il prodotto in un ambiente con illuminazione naturale.

Giugno 2016

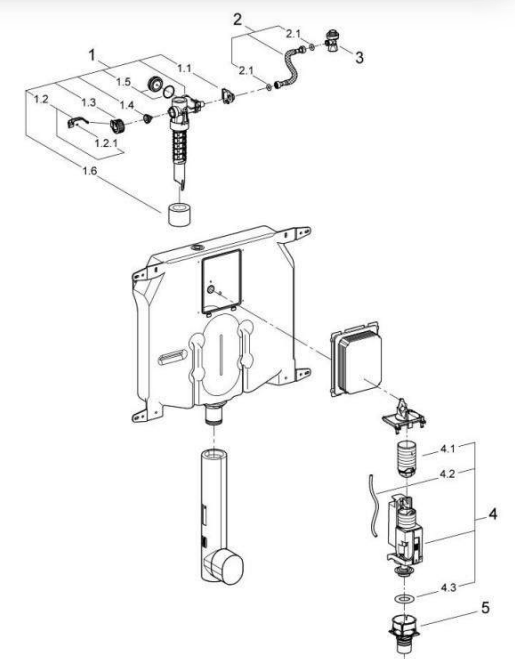

E-100

Radiatori Ghisa

Certificazioni

CE

EN 442

Garanzia

5

10

Garanzia valida a 10 anni se in abbinamento ad accessori originali Ghisa

Materiali

ghisa

Pressione Max d'esercizio

8 bar

Temperatura Max d'esercizio

95°C

Trattamento Esterno

verniciatura a immersione di fondo antiruggine

Colore standard

bianco antiruggine

Fornitura standard

assemblabili da 1 a 20 elementi

Confezionamento

su pallet

RADIATORI GHISA

Opzioni speciali a pagamento

S

Fornitura standard

9900

Colore standard bianco antiruggine come da tabelle sotto

Verniciatura RAL 9010, per ogni elemento +20%

Verniciatura in colori diversi dal RAL 9010, per ogni elemento +30%

(Es. GPE10 S 9010 2 880)

(Es. GPE10 S 0353 2 880)

W

Fornitura e montaggio in fabbrica di 4 riduzioni da 1/2", tappino e valvolina, per ogni batteria +7%

(Es. GPE10 W 9900 2 880)

W 9900


Opzione W + colore 9010: per ogni elemento +20% e per ogni batteria +7%

(Es. GPE10 W 9010 2 880)

ATTENZIONE:

Il montaggio in fabbrica di tappi e riduzioni non è applicabile in caso di colore diverso dal colore antiruggine o dal RAL 9010.


Acquistare separatamente tappi e riduzioni (pag. 80) indicando il codice colore desiderato. (Per ogni articolo +30%)

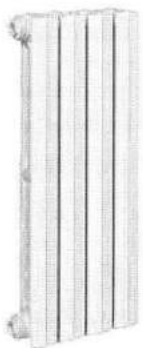

B

A


C

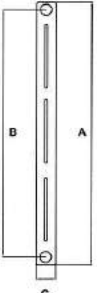

B

A


C

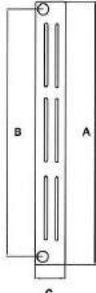

B

A


C

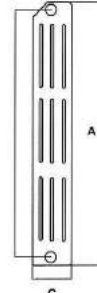

B

A

C

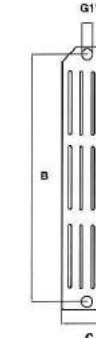

B

A

C



B

A

C

codice	tipo	n° unit pallet	A mm	B mm	C mm	D mm	KG	LT	WAT 40°C	WAT 50°C	WAT 60°C
GPE10 S 9900 2 880	2/880	160	880	813	65	60	5,2	0,7	62	82	104
GPE10 S 9900 3 560	3/560	160	560	500	95	60	5,0	0,7	56	75	95
GPE10 S 9900 3 690	3/690	160	690	623	95	60	6,2	0,8	66	87	110
GPE10 S 9900 3 880	3/880	160	880	813	95	60	7,8	1,0	80	108	137
GPE10 S 9900 4 560	4/560	120	560	500	130	60	6,2	0,9	68	91	115
GPE10 S 9900 4 690	4/690	120	690	623	130	60	7,8	1,0	84	112	142
GPE10 S 9900 4 880	4/880	120	880	813	130	60	9,8	1,2	99	133	170
GPE10 S 9900 5 690	5/690	100	690	623	175	60	8,9	1,2	99	132	168
GPE10 S 9900 5 880	5/880	100	880	813	175	60	12,1	1,4	117	159	203

Completa il tuo radiatore con



SKVAT5

Kit con con valvola e detentore a squadra da 1/2 x 3/4 Eurocono con testa termostatica a liquido

€ 22,58

Scopri tutti gli accessori dedicati a pag. 80

PAESANI

dal 1948

The diagram illustrates the internal structure of a window frame with the following labeled components:

- Squadretta allineamento in nylon o a serraggio meccanico** (Nylon alignment bracket or mechanical fastening)
- Aerazione anta ottimale con scarico indiretto** (Optimal window ventilation with indirect drainage)
- Sormonto telaio/anta esterno mm. 4** (External frame/window sash mm. 4)
- Area precamera mm. 4.01** (Pre-chamber area mm. 4.01)
- Guarn. precamera a più tubolarità** (Pre-chamber gasket with multiple tubularities)
- Squadretta allineamento in nylon o a serraggio meccanico** (Nylon alignment bracket or mechanical fastening)
- Squadretta a spinare e cianfrinare** (Bracket for pinning and crimping)
- Barrette in poliammide tubolari da mm. 18** (18mm tubular polyamide bars)
- Altezza battuta vetro mm. 22** (Glass strike height mm. 22)
- Squadretta a bottone, spinare e cianfrinare** (Bracket with button, pinning and crimping)
- Squadretta allineamento** (Alignment bracket)
- Camera EUROPEA** (EUROPEA chamber)



Twin

systems


Thermal Windows System

CX 600



Versione 14

RADIATORI


INFISSI ALLUMINIO

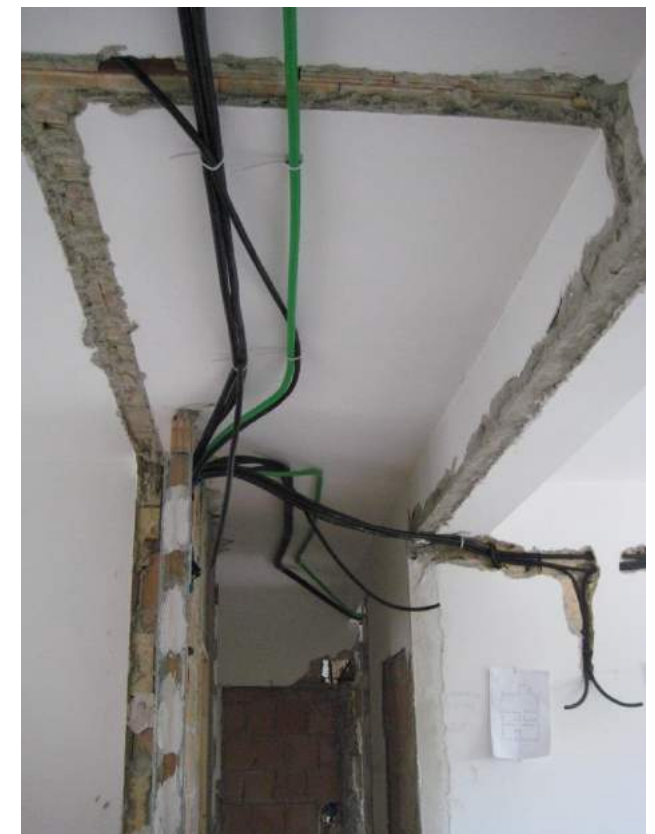


INGRESSO / SOGGIORNO

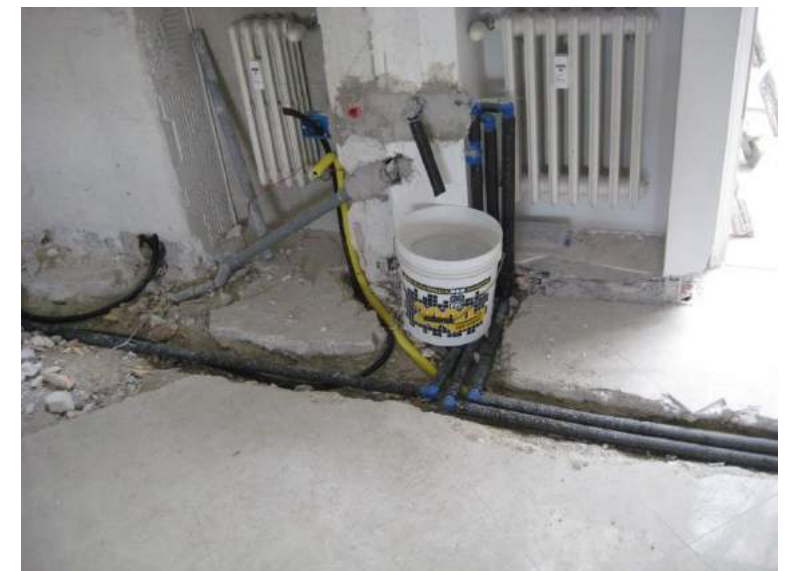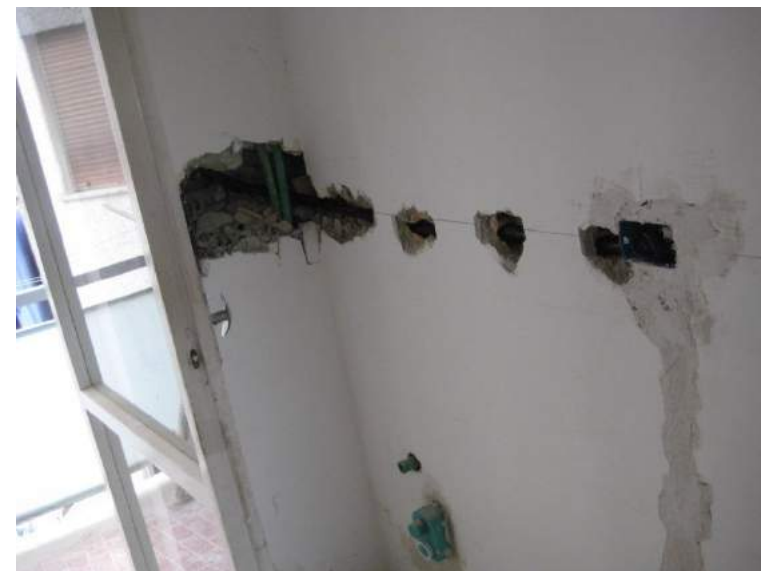


CUCINA


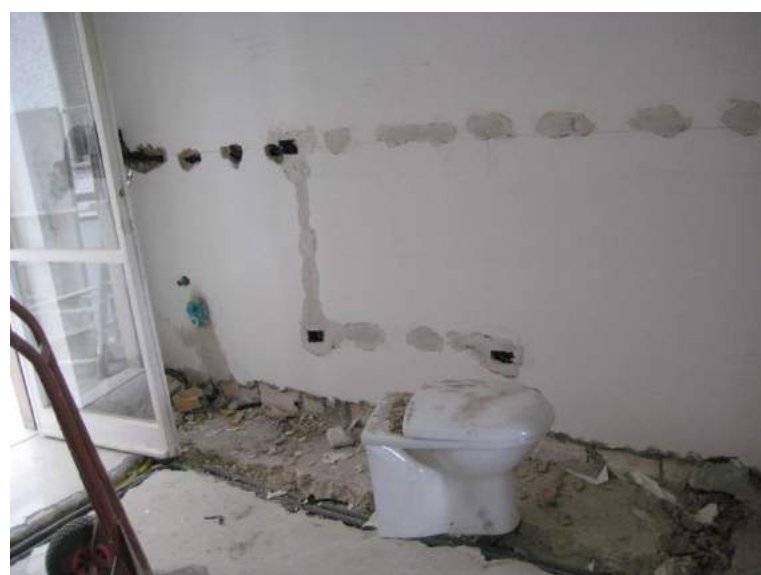


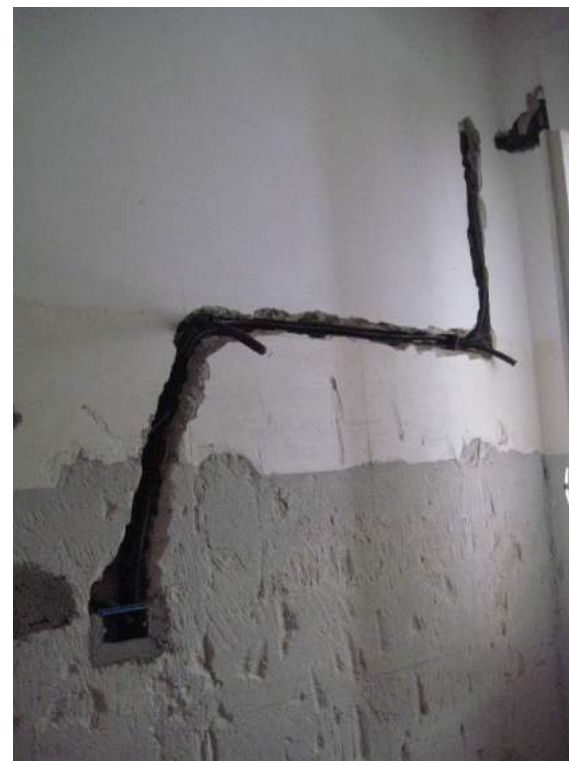

BAGNO GRANDE

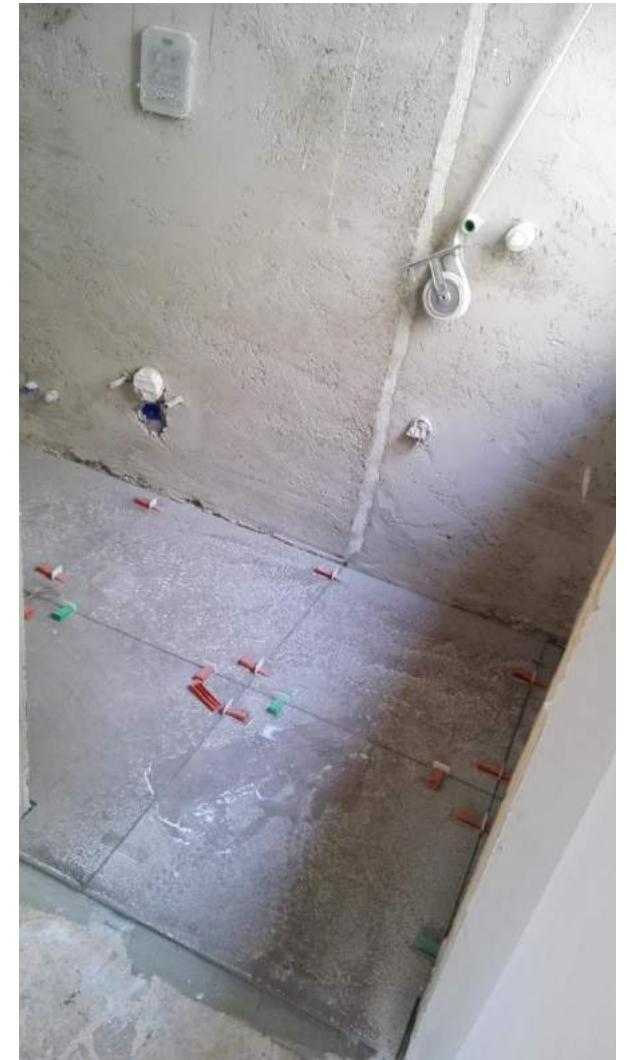




BAGNO
PICCOLO

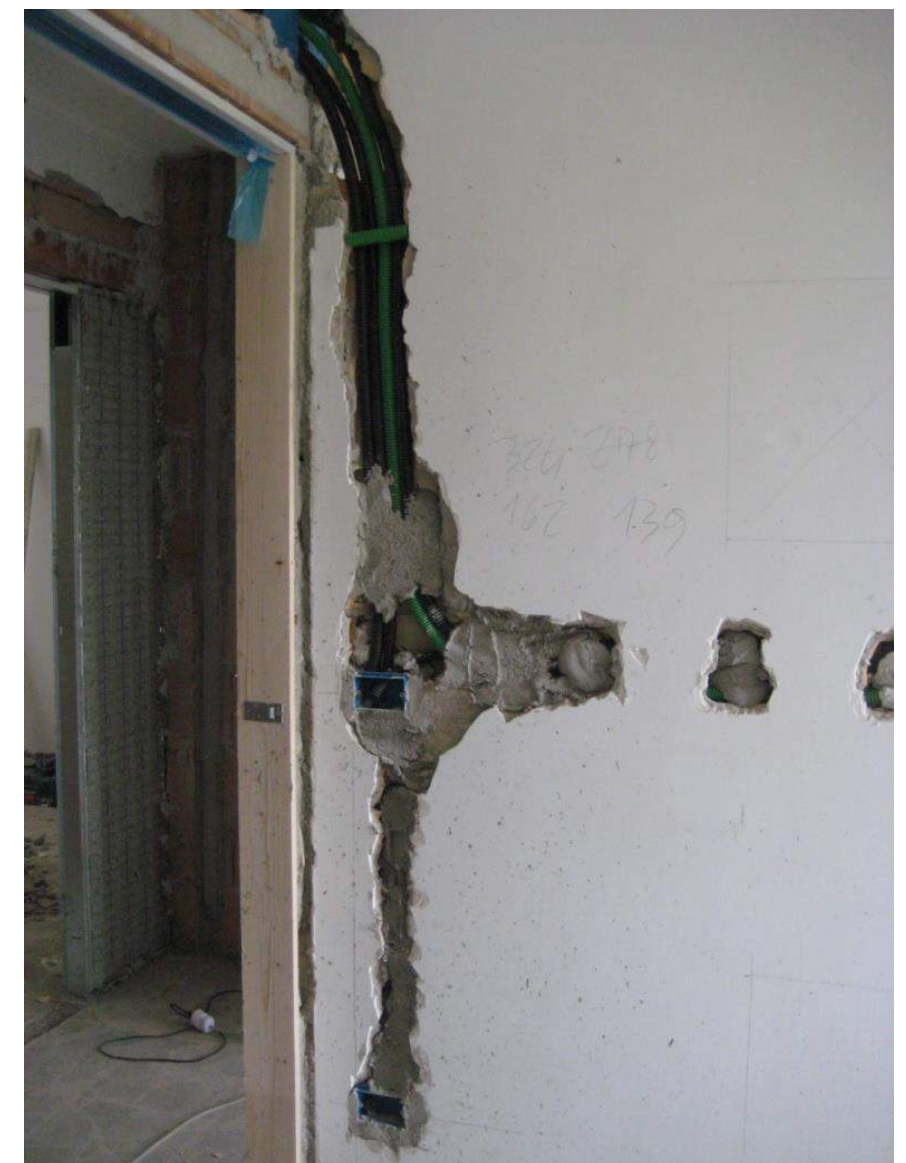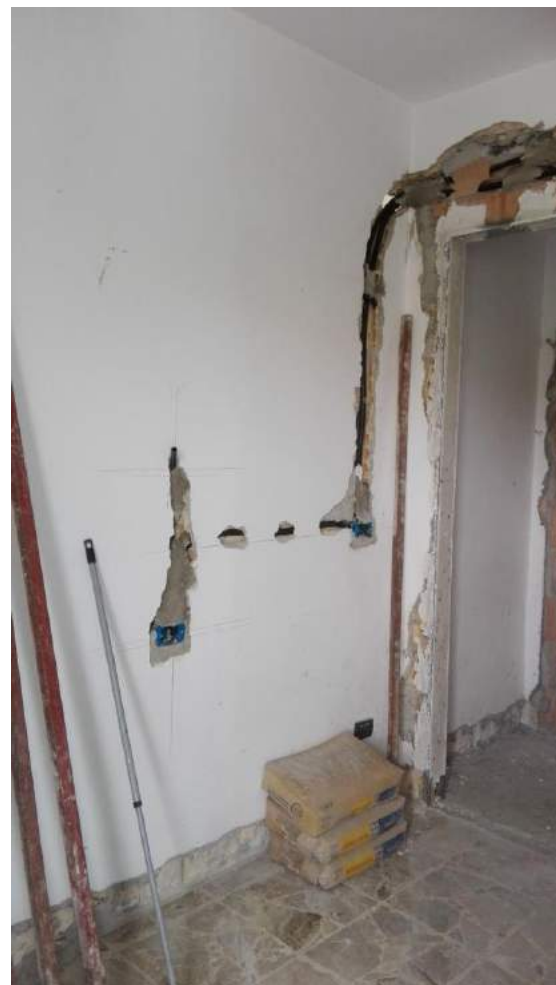

CAMERA BIMBO



CAMERA
BIMBA

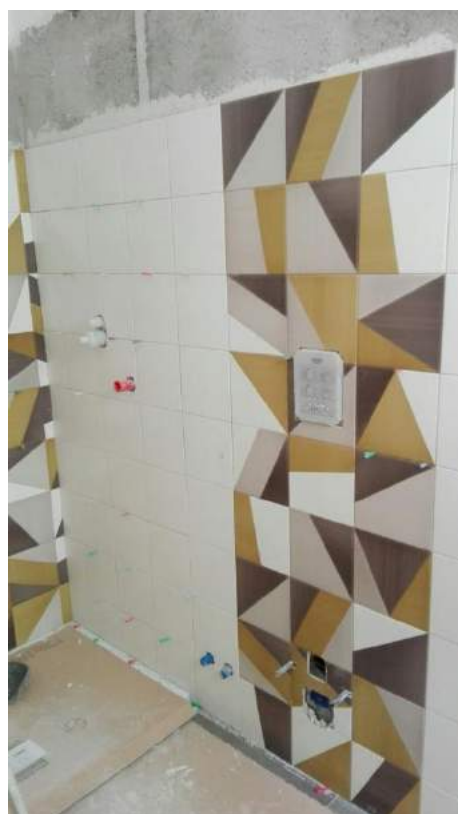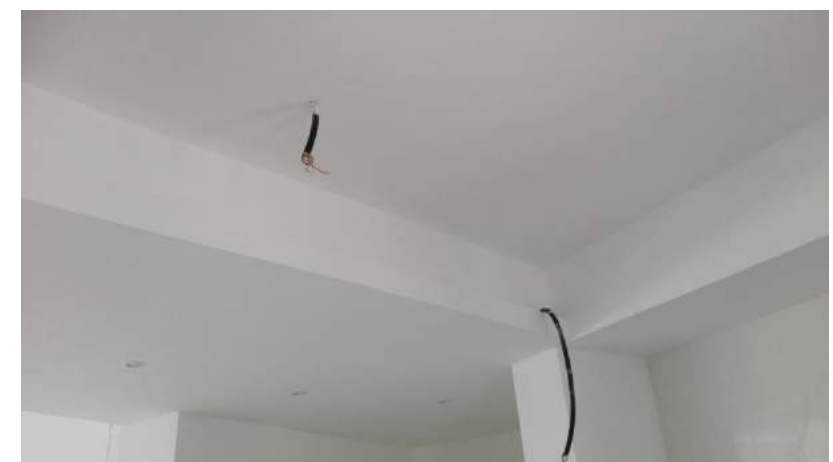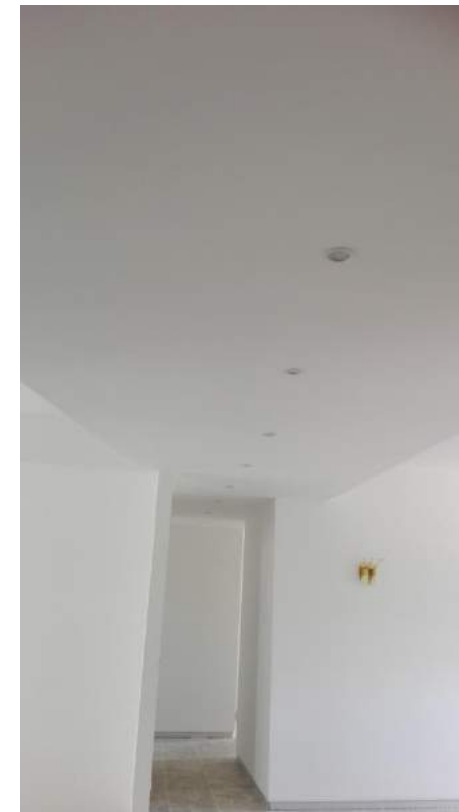

ULTIME FASI



GENERAL CONTRACTOR: MARCOTULLIO ARREDI GROUP,
Viale Europa, 147 Spoltore Pe - tel 0854972609

DIREZIONE LAVORI :

OPERE IN MURATURA:

IMPIANTO ELETTRICO:

IMPIANTI IDRAULICI / CLIMA

INFISSI :



MARCOTULLIO
ARREDI GROUP

Viale Europa, 147 – 65010 Spoltore Pe

tel e fax 0854972609

info@marcotullio.it

www.marcotullio.it